


Oskrbovana stanovanja Škofljica
 Tloris stanovanja: N1-01 - 1. Nadstropje

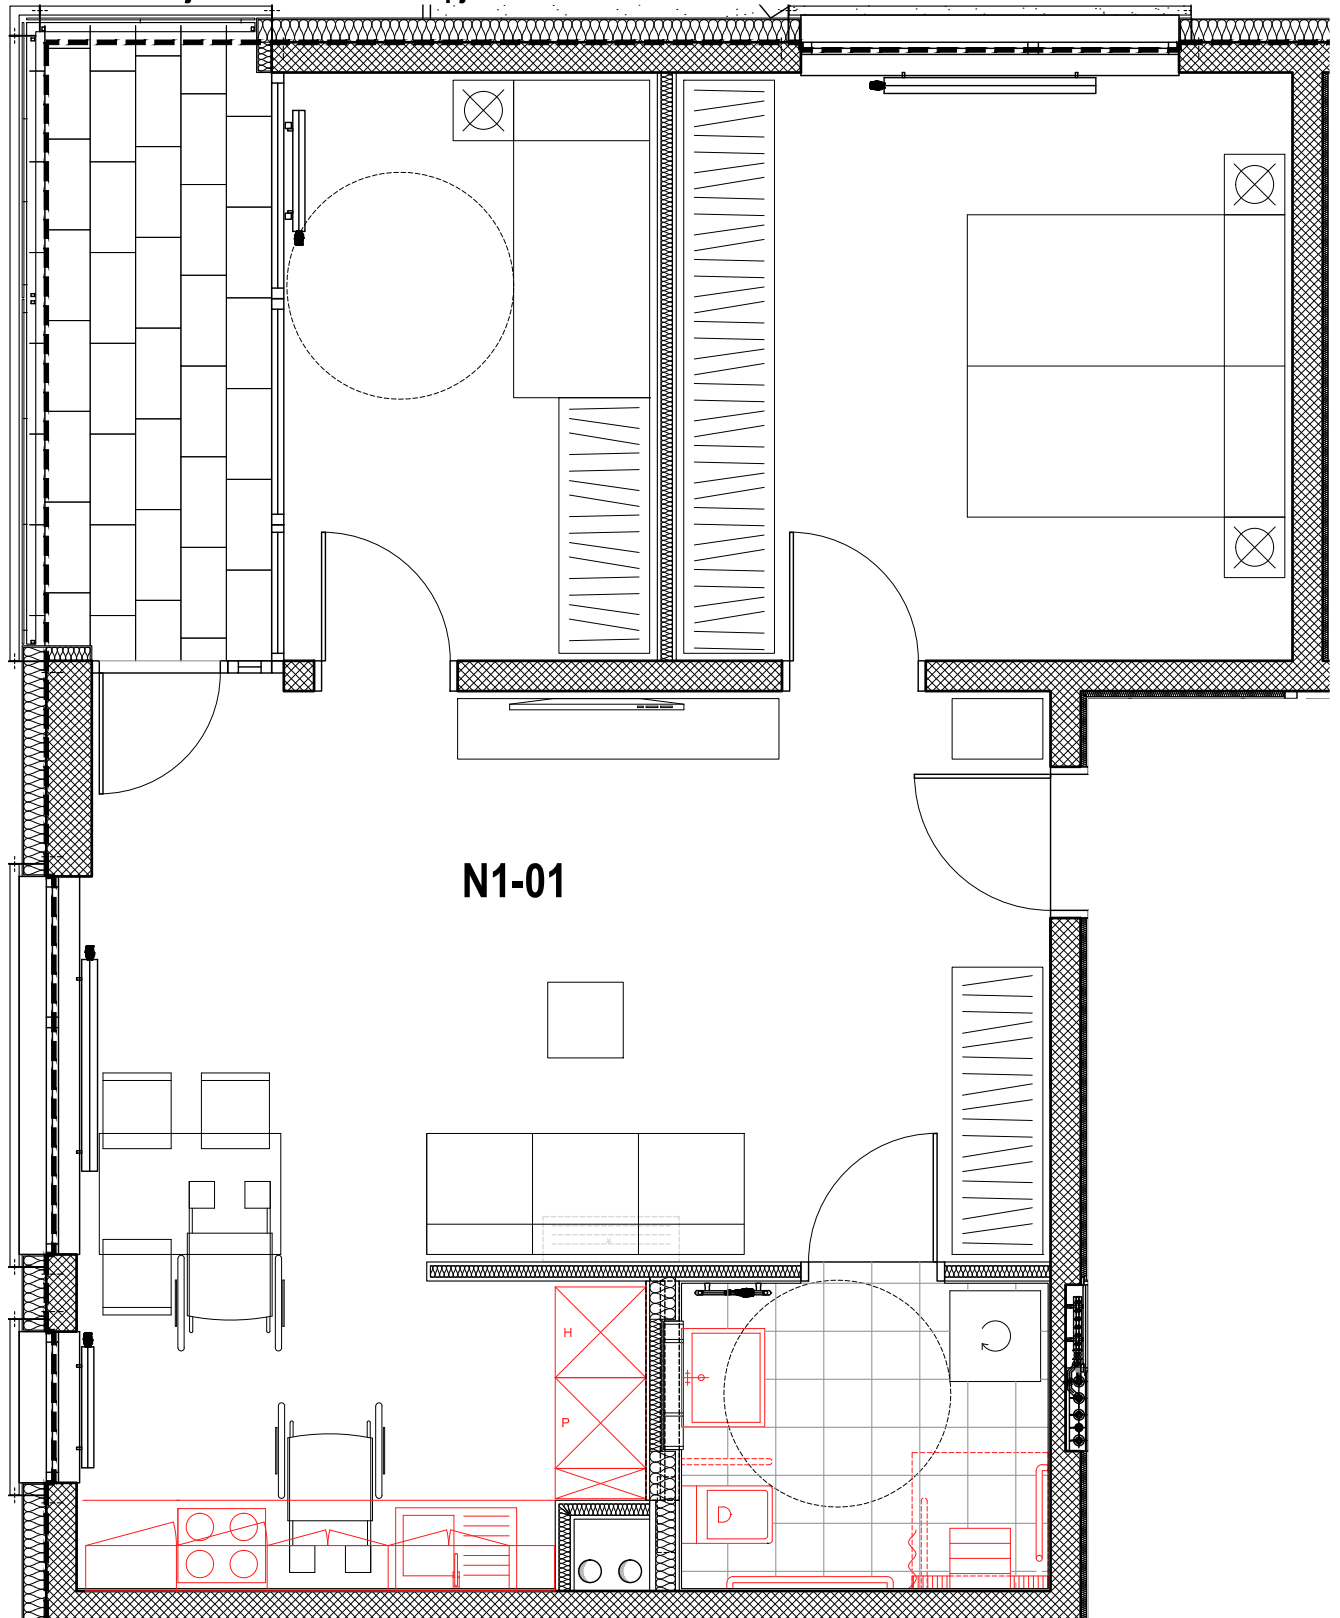

LEGENDA:



AB



TLAK BALKON



TOPLOTNA IZOLACIJA MEHKA



IZVEDENA OPREMA (KUHNJA IN KOPALNICA)



OPOMBA:

- Notranja oprema stanovanj je prikazana informativno in ni izvedena ter ni sestavni del objekta, razen kuhinje in kopalnice.
- Oprema kopalnice je izvedena, z izjemo pralnega/sušilnega stroja, ki ni izveden in ni sestavni del objekta.
- Postavitev opreme je informativne narave in lastnik iz naslova predlagane rešitve ne prevzema nobene odgovornosti. Gibalno ovirane osebe morajo opremo in postavitve prilagoditi svojim zmožnostim in potrebam.

Naziv objekta:

Oskrbovana stanovanja Škofljica

Naziv risbe:

tloris stanovanja N1-01


Investitor:

Nepremičninski sklad pokojninskega in
 invalidskega zavarovanja, d.o.o.


Datum:

december 2015


	oznaka	projektna oznaka	komercialna oznaka	GURS oznaka
stanovanje	N1-01	N1-01		
shramba	N1-01	N1-01		
parkirno mesto				

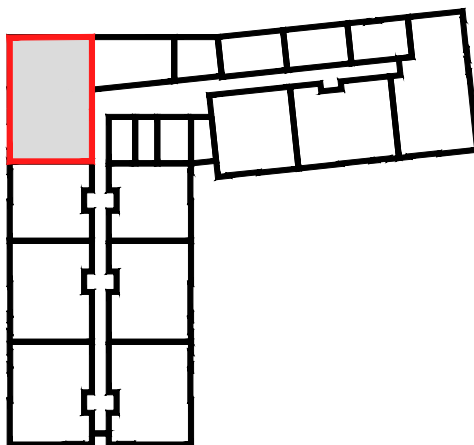


POZICIJA STANOVANJ - TLOORIS 1. NADSTROPJA

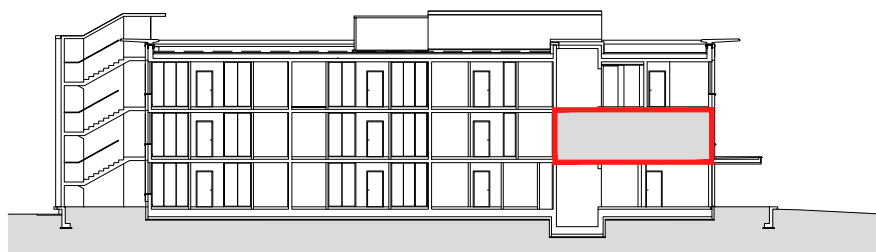

POZICIJA STANOVANJ - PREREZ

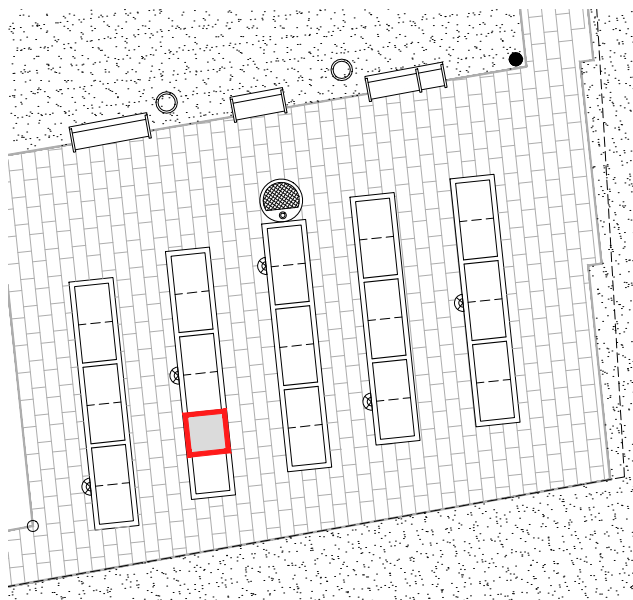

POZICIJA PRIPADAJOČEGA VRTIČKA

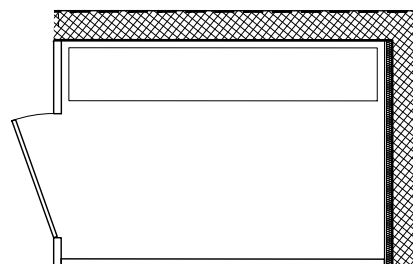

SHRAMBA STANOVANJA N1-01 (1. NADSTROPJE)

STANOVANJE N1-01

LEGENDA:



AB



TOPLOTNA IZOLACIJA MEHKA



Naziv objekta:

Oskrbovana stanovanja Škofljica

Naziv risbe:

tloris stanovanja N1-01

Investitor:

Nepremičninski sklad pokojninskega in invalidskega zavarovanja, d.o.o.

Datum:

december 2015