



Oskrbovana stanovanja Brežice

Tloris pritličja

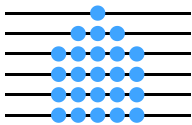

NEPREMIČNINSKI SKLAD
pokojninskega in invalidskega zavarovanja

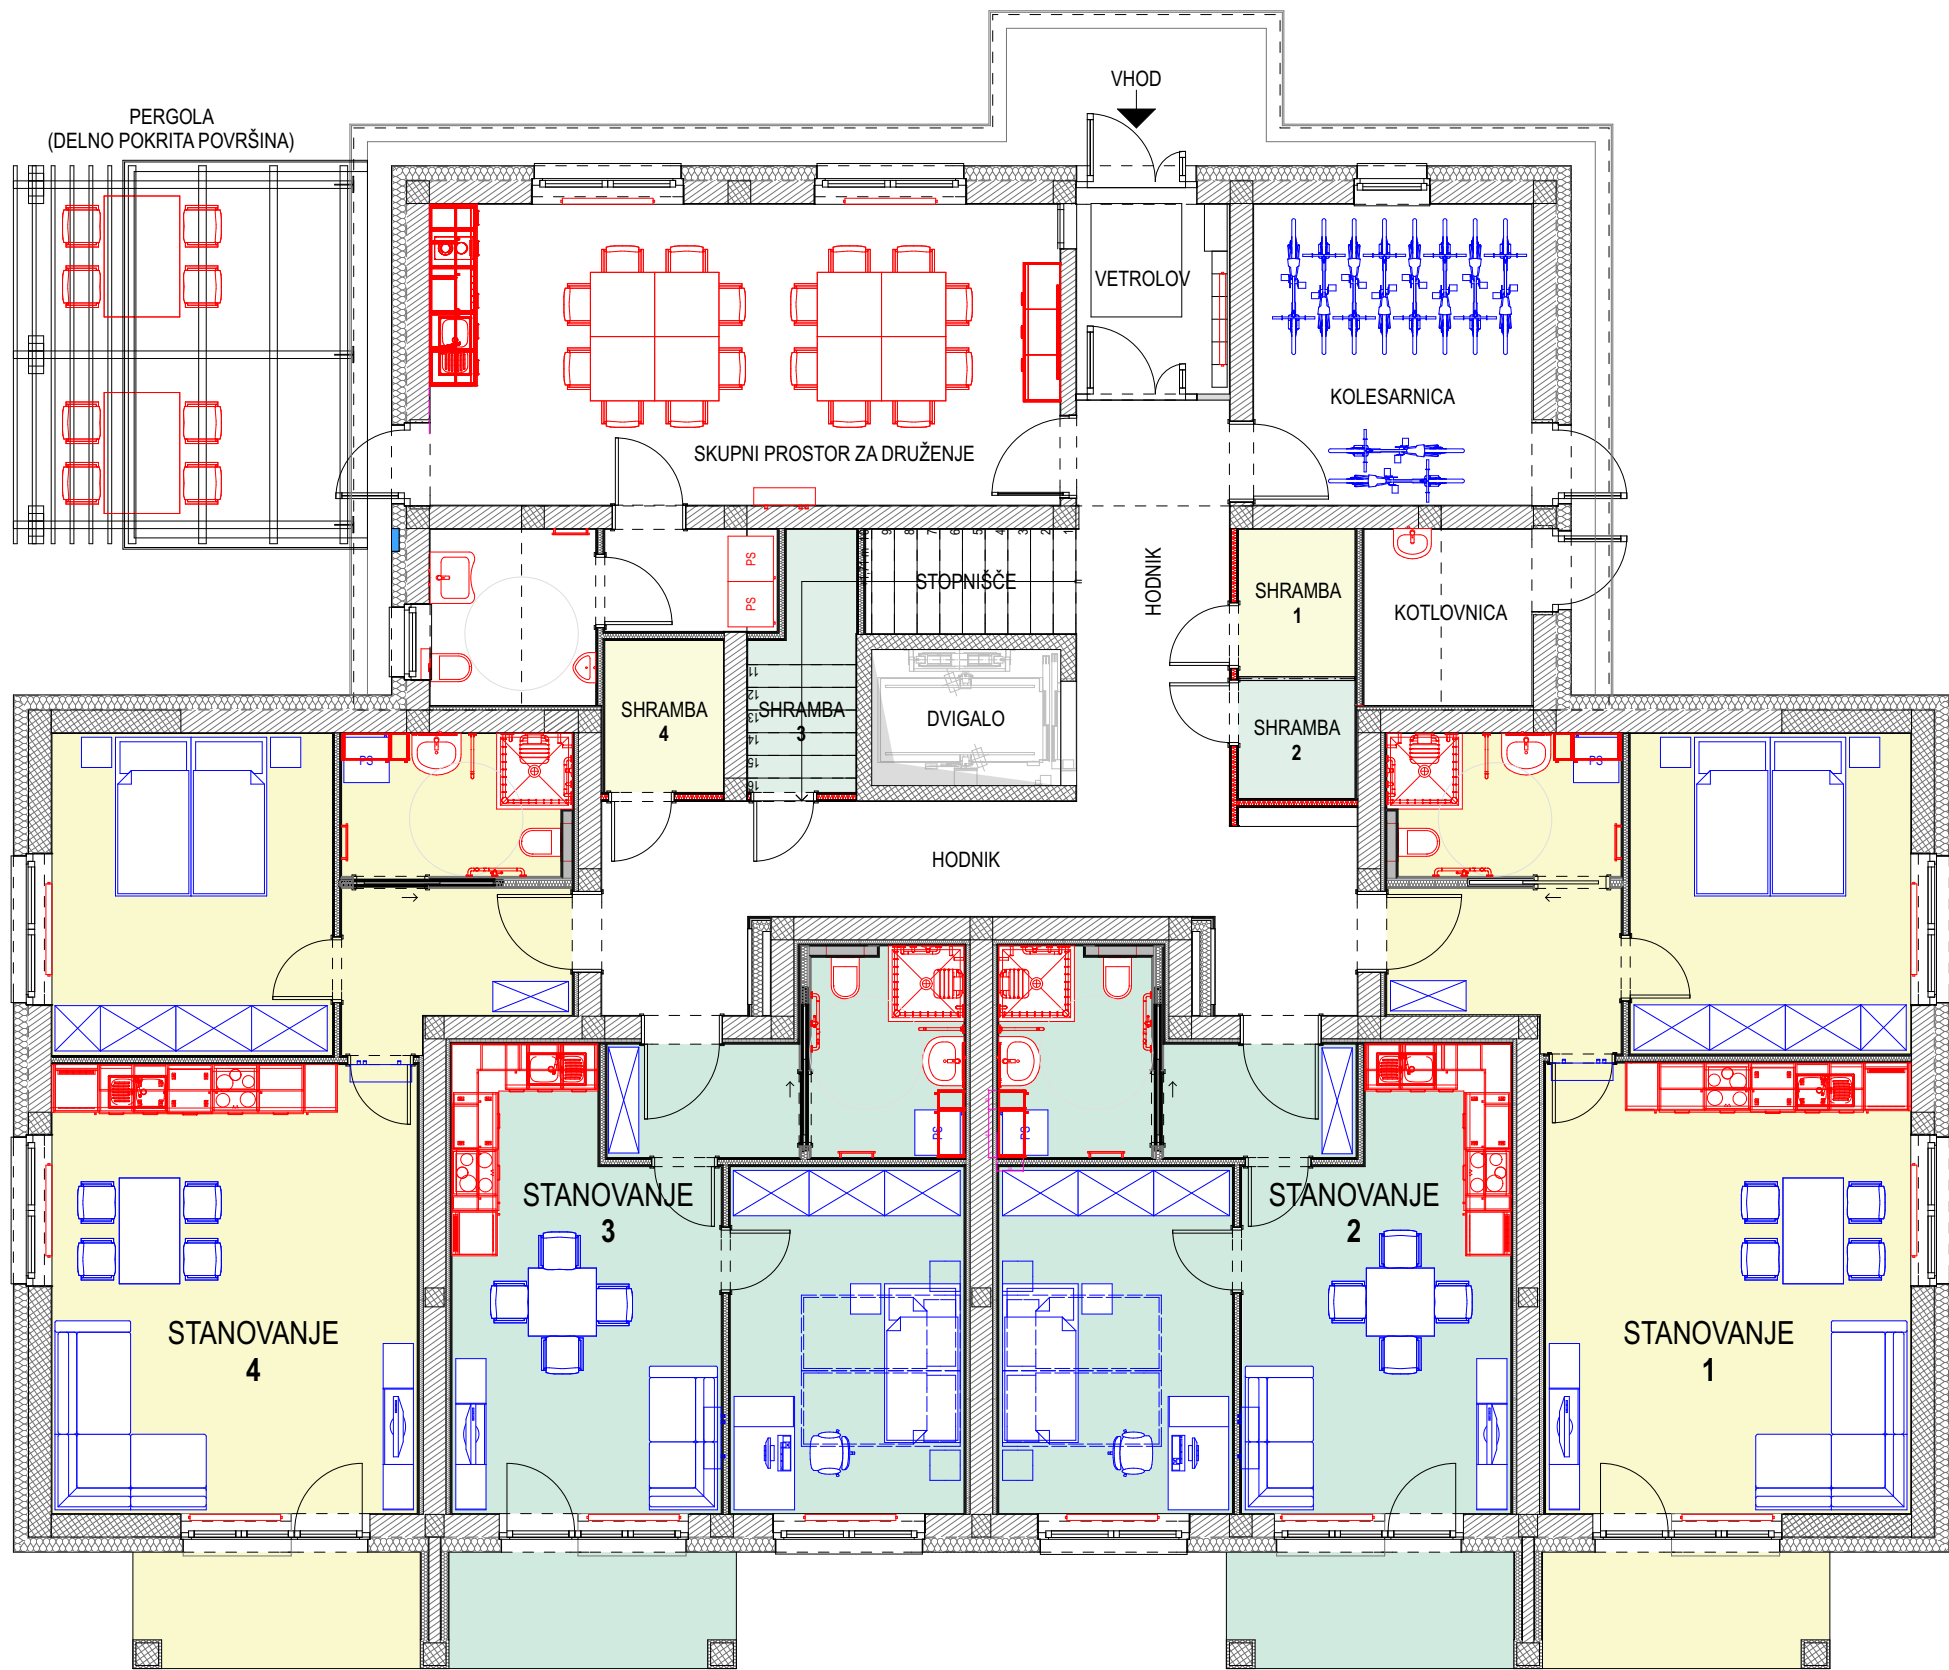


Opremljeni sta kuhinja (leseni del z aparati) in kopalnica.

Legenda:

Barva stanovanja	Predvidena površina stanovanja brez balkona in shrambe v m ²	Predvidena površina stanovanja z balkonom in shrambo, z upoštevanimi faktorji (površina za obračun najemnine) v m ²
	43 m ²	47-49 m ²
	52-56 m ²	57-61 m ²

Površine so informativne, možna so manjša odstopanja


- IZVEDENA OPREMA (KUHNJA IN KOPALNICA)
- MOŽNA POSTAVITEV OPREME (Prikazana je informativno in ni sestavni del stanovanja ob oddaji)

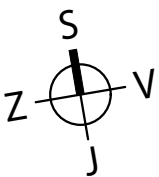

maj 2017

Oskrbovana stanovanja Brežice

Tloris nadstropja

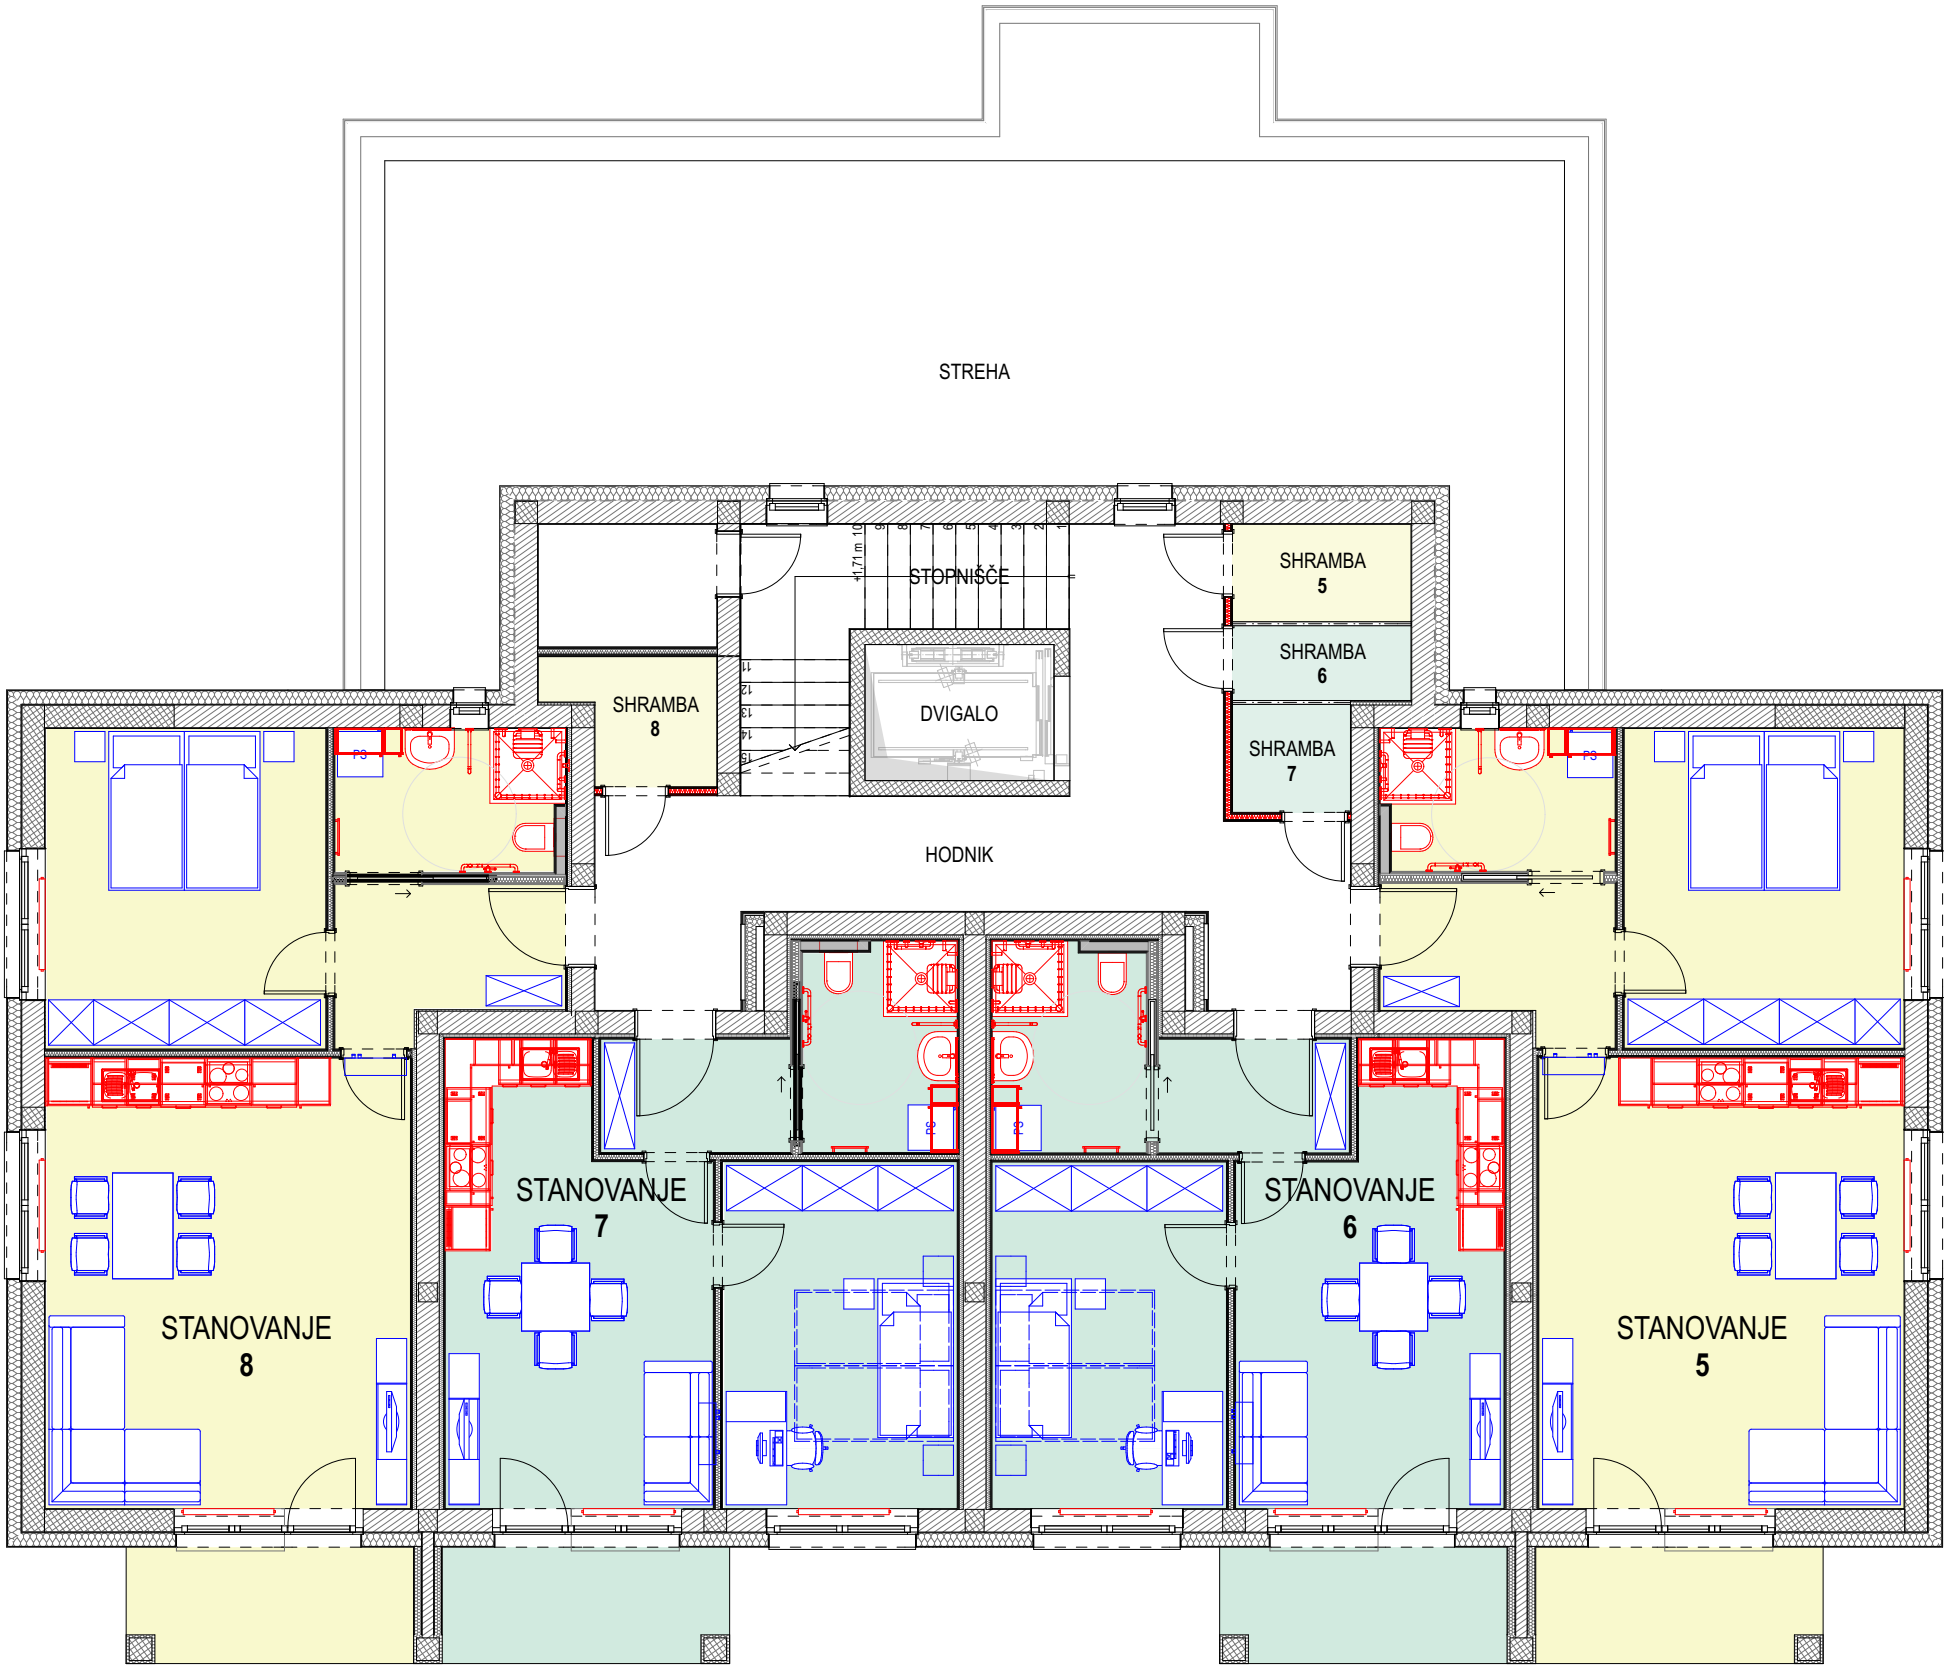



Opremljeni sta kuhinja (leseni del z aparati) in kopalnica.

Legenda:

Barva stanovanja	Predvidena površina stanovanja brez balkona in shrambe v m ²	Predvidena površina stanovanja z balkonom in shrambo, z upoštevanimi faktorji (površina za obračun najemnine) v m ²
	43 m ²	47-49 m ²
	52-56 m ²	57-61 m ²


Površine so informativne, možna so manjša odstopanja

 -  IZVEDENA OPREMA (KUHNJA IN KOPALNICA)
-  MOŽNA POSTAVITEV OPREME (Prikazana je informativno in ni sestavni del stanovanja ob oddaji)

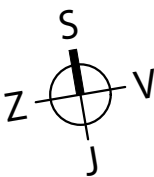


Oskrbovana stanovanja Brežice

Tloris mansarde

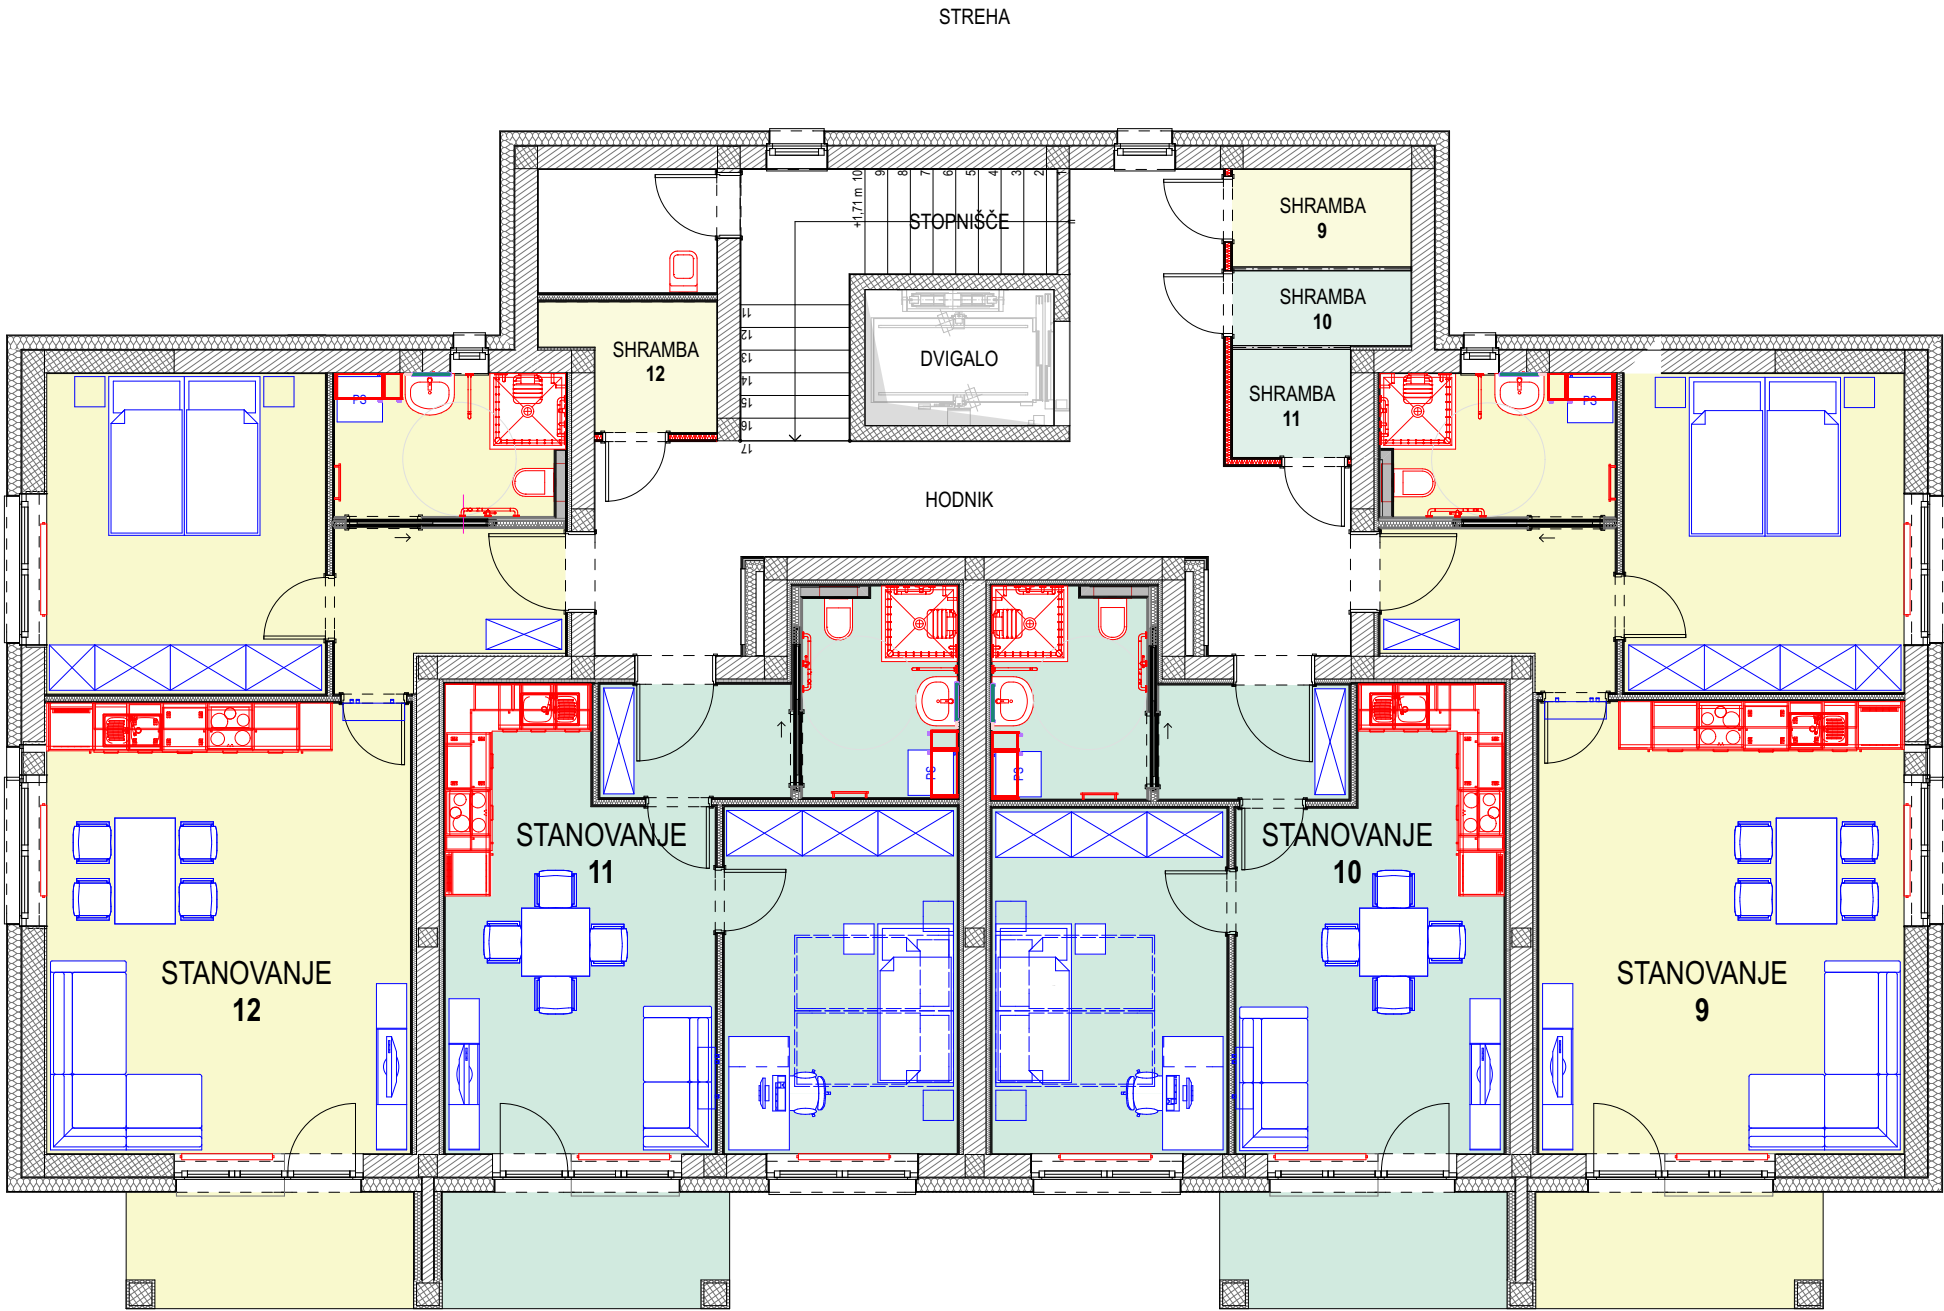


Opremljeni sta kuhinja (leseni del z aparati) in kopalnica.

Legenda:

 Barva stanovanja	Predvidena površina stanovanja brez balkona in shrambe v m ²	Predvidena površina stanovanja z balkonom in shrambo, z upoštevanimi faktorji (površina za obračun najemnine) v m ²
	43 m ²	47-49 m ²
	52-56 m ²	57-61 m ²

Površine so informativne, možna so manjša odstopanja

 -  IZVEDENA OPREMA (KUHNJA IN KOPALNICA)
-  MOŽNA POSTAVITEV OPREME (Prikazana je informativno in ni sestavni del stanovanja ob oddaji)

