



OSKRBOVANA STANOVANJA


Maribor - Studenci, Ulica Frana Žižka 24 in 26

Zemljevid ter situacija



NEPREMIČNINSKI SKLAD
pokojsinskega in invalidskega zavarovanja

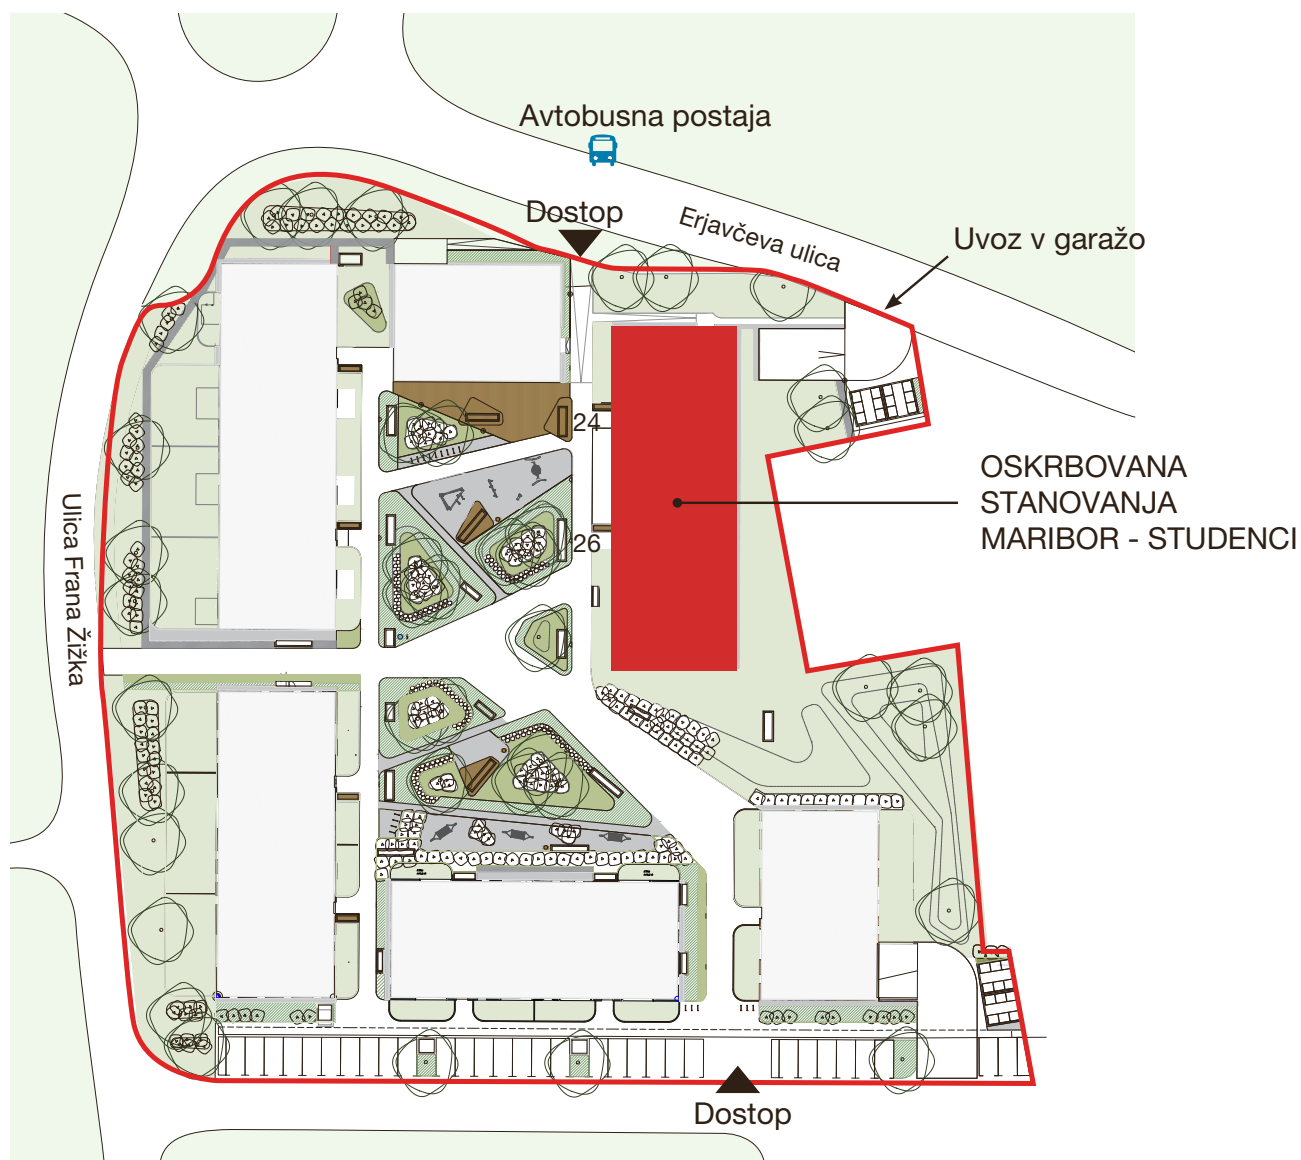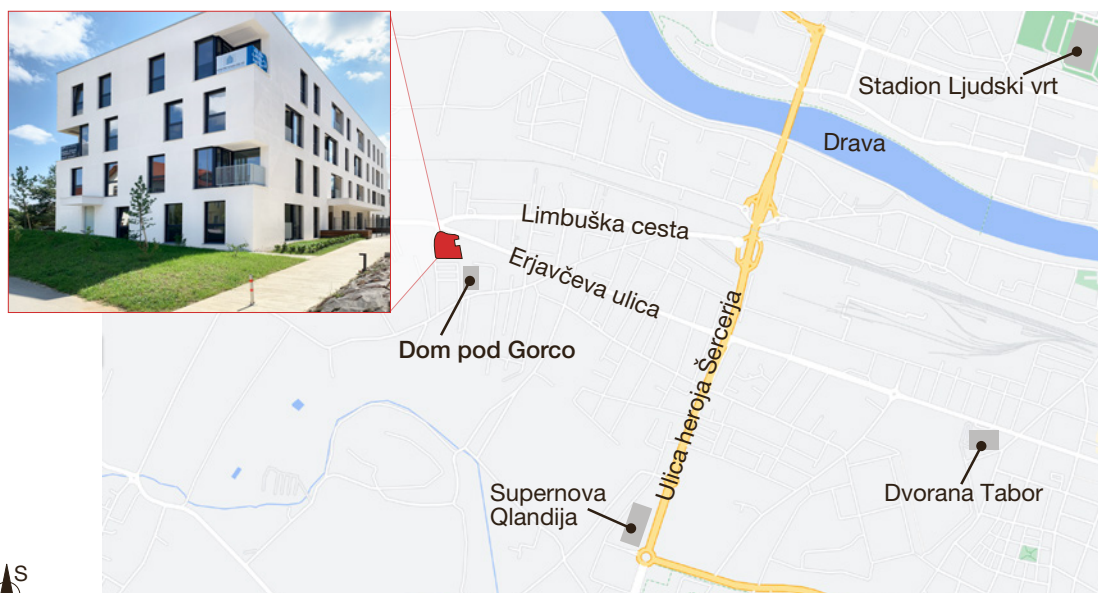

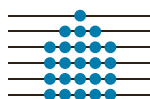

NEPREMIČNINSKI SKLAD
pokojninskega in invalidskega zavarovanja

Površine

Št. stanovanja	Nadstropje	Hišna številka	*Št. parkirnega mesta v kleti objekta	**Površina stanovanja v m ²	
1	P	Ulica Frana Žižka 26	BREZ	40,2	
2	P	Ulica Frana Žižka 26	15	44,1	
3	P	Ulica Frana Žižka 26	18	56,7	
4	P	Ulica Frana Žižka 26	3	39,0	
5	P	Ulica Frana Žižka 26	2	36,5	
101	P	Ulica Frana Žižka 24	26	36,5	
102	P	Ulica Frana Žižka 24	1	70,2	
103	P	Ulica Frana Žižka 24	16	45,1	
6	1	Ulica Frana Žižka 26	14	39,9	
7	1	Ulica Frana Žižka 26	BREZ	42,9	
8	1	Ulica Frana Žižka 26	17	56,2	
9	1	Ulica Frana Žižka 26	13	39,7	
10	1	Ulica Frana Žižka 26	BREZ	63,4	
11	1	Ulica Frana Žižka 26	10	37,0	
104	1	Ulica Frana Žižka 24	27	36,6	
105	1	Ulica Frana Žižka 24	5	58,7	
106	1	Ulica Frana Žižka 24	28	70,6	
107	1	Ulica Frana Žižka 24	24	69,6	
12	2	Ulica Frana Žižka 26	BREZ	40,3	
13	2	Ulica Frana Žižka 26	4	44,2	
14	2	Ulica Frana Žižka 26	19	56,7	
15	2	Ulica Frana Žižka 26	BREZ	39,0	
16	2	Ulica Frana Žižka 26	23	63,7	
17	2	Ulica Frana Žižka 26	29	36,5	
108	2	Ulica Frana Žižka 24	BREZ	36,4	
109	2	Ulica Frana Žižka 24	21	58,9	
110	2	Ulica Frana Žižka 24	7	70,0	
111	2	Ulica Frana Žižka 24	6	70,4	
18	3	Ulica Frana Žižka 26	8	76,4	
19	3	Ulica Frana Žižka 26	9	83,1	
20	3	Ulica Frana Žižka 26	22	63,6	
21	3	Ulica Frana Žižka 26	12	37,6	
112	3	Ulica Frana Žižka 24	1	36,5	
113	3	Ulica Frana Žižka 24	20	58,4	
114	3	Ulica Frana Žižka 24	30	70,7	
115	3	Ulica Frana Žižka 24	25	69,6	

*30 stanovanj ima parkirno mesto v kleti pod objektom.

**Površina stanovanja z ložo ali teraso in shrambo, z upoštevanimi faktorji (površina za obračun najemnine).

LEGENDA

Skupna površina stanovanja z ložo ali teraso in shrambo, z upoštevanimi faktorji (površina za obračun najemnine); v m²

36-40

43-64

70-95



Tloris pritličja




NEPREMIČNINSKI SKLAD
pokojninskega in invalidskega zavarovanja

Ulica
Frana
Žižka 24

VHOD ►

VHOD ►

Ulica
Frana
Žižka 26

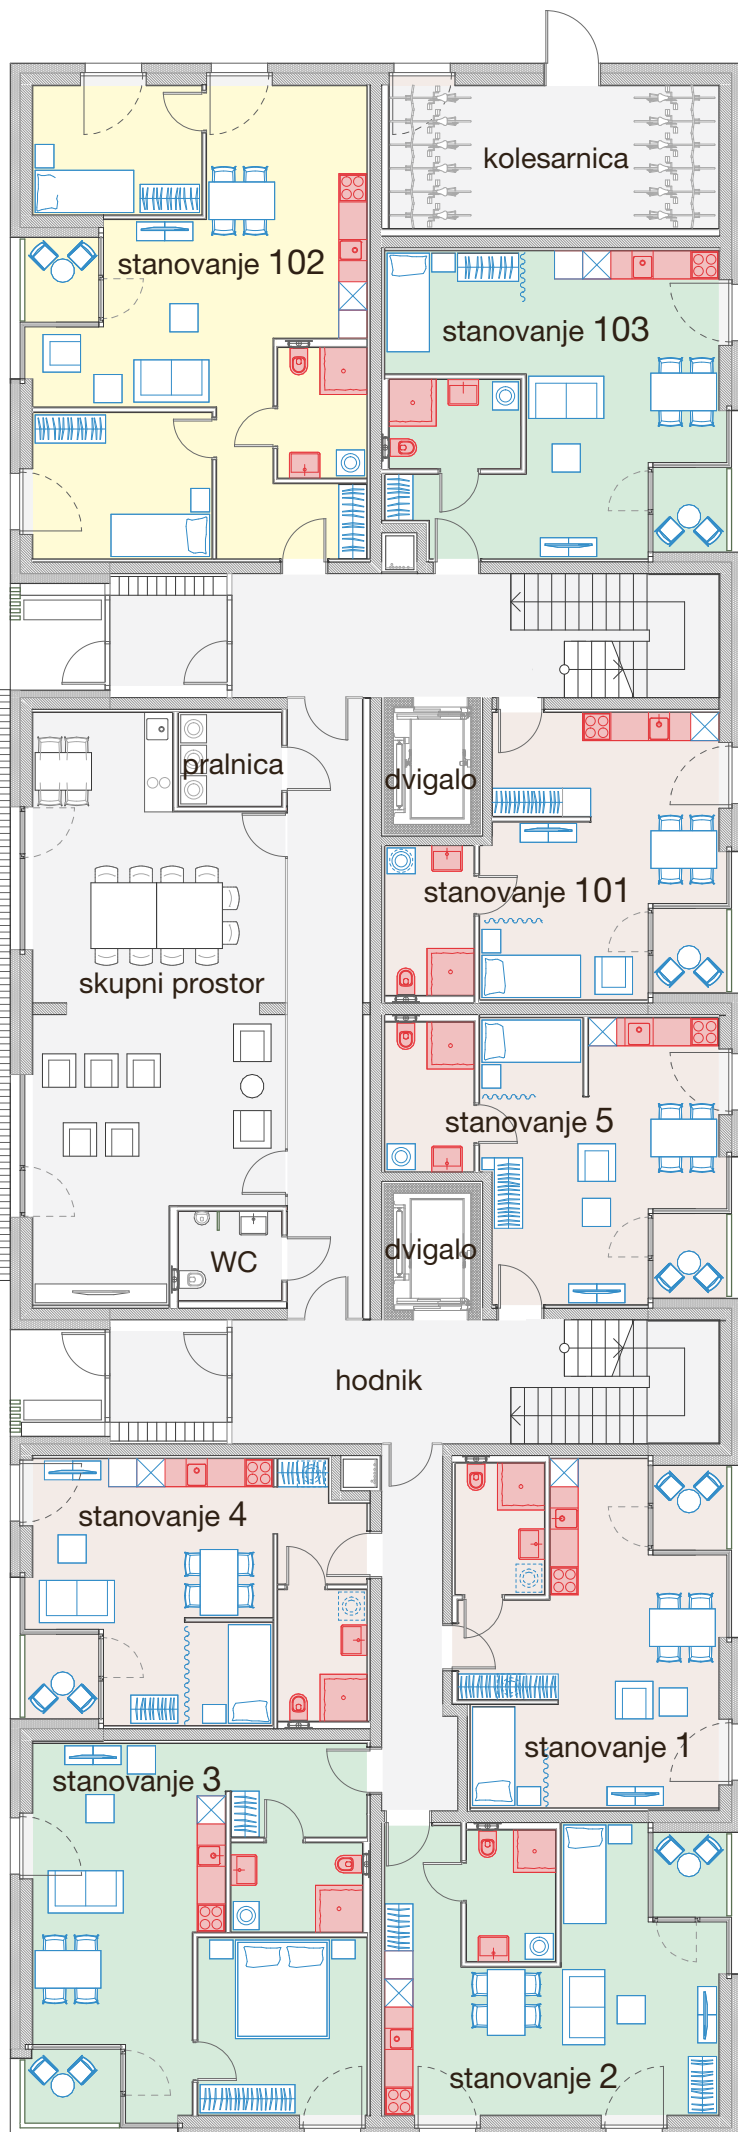

LEGENDA

Skupna površina stanovanja z ložo ali teraso in shrambo, z upoštevanimi faktorji (površina za obračun najemnine); v m²

36-40

43-64

70-95

□ IZVEDENA OPREMA (kuhinja in kopalnica)

□ MOŽNA POSTAVITEV OPREME. Prikazana je informativno, in ni sestavni del stanovanja ob oddaji.



Tloris 1. nadstropje




NEPREMIČNINSKI SKLAD
pokojninskega in invalidskega zavarovanja

Ulica
Frana
Žižka 24

VHOD ►

VHOD ►

Ulica
Frana
Žižka 26

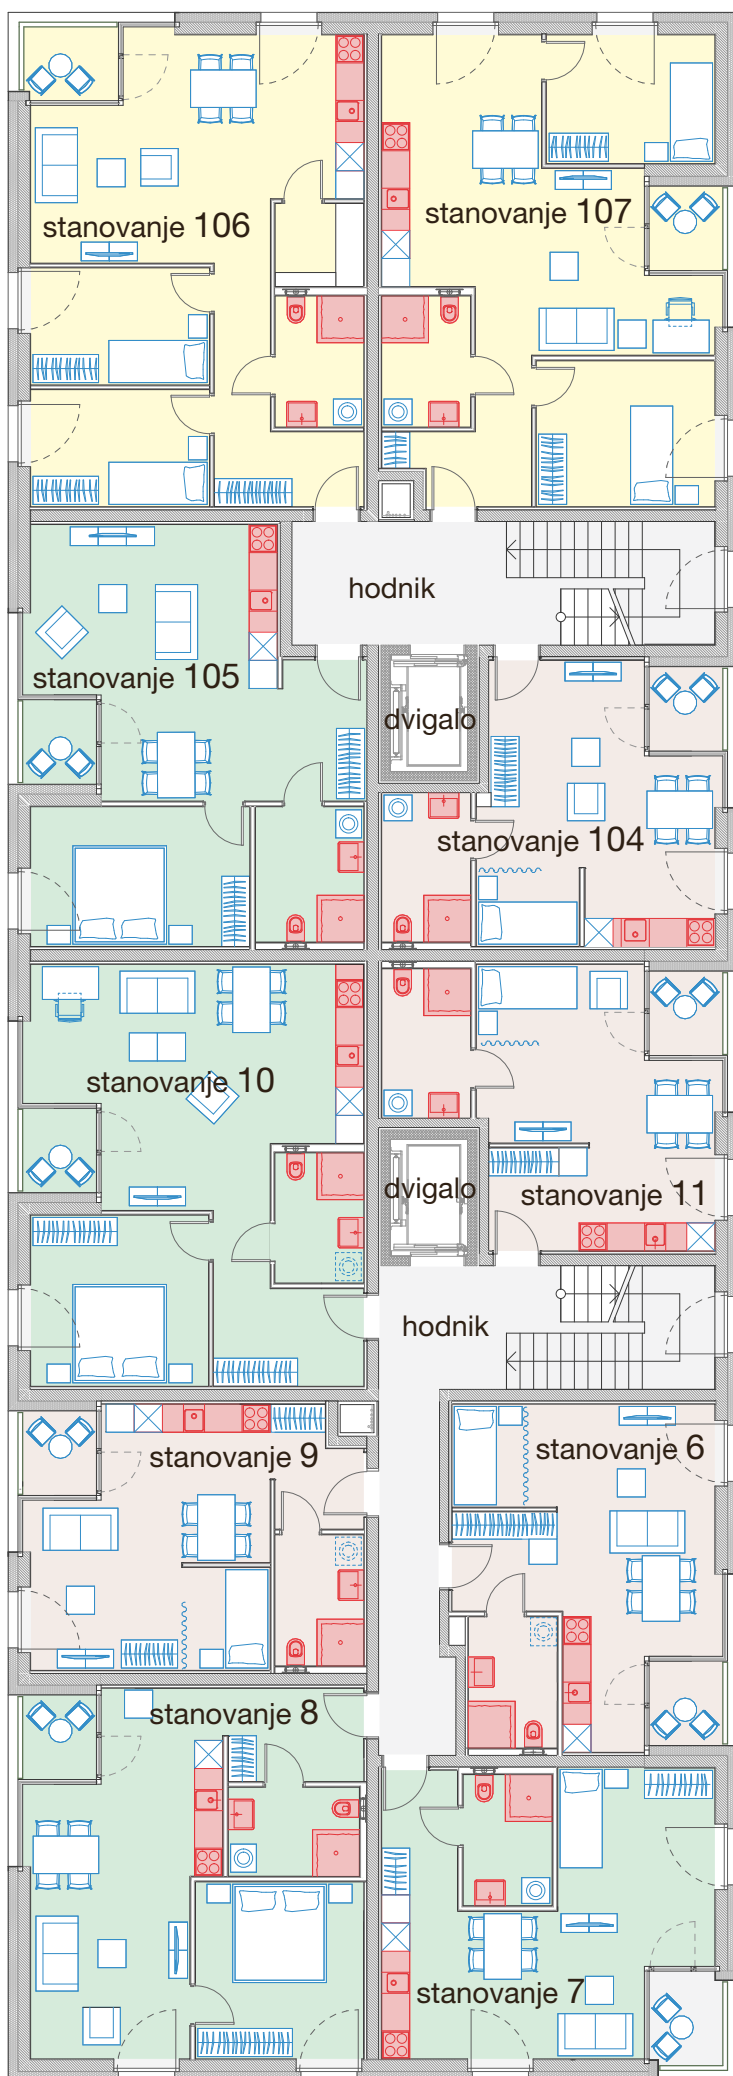

LEGENDA

Skupna površina stanovanja z ložo ali teraso in shrambo, z upoštevanimi faktorji (površina za obračun najemnine); v m²

36-40

43-64

70-95

□ IZVEDENA OPREMA (kuhinja in kopalnica)

□ MOŽNA POSTAVITEV OPREME.
Prikazana je informativno, in ni sestavni del stanovanja ob oddaji.



Tloris 2. nadstropje




NEPREMIČNINSKI SKLAD
pokojninskega in invalidskega zavarovanja

Ulica
Frana
Žižka 24

VHOD ►

VHOD ►

Ulica
Frana
Žižka 26

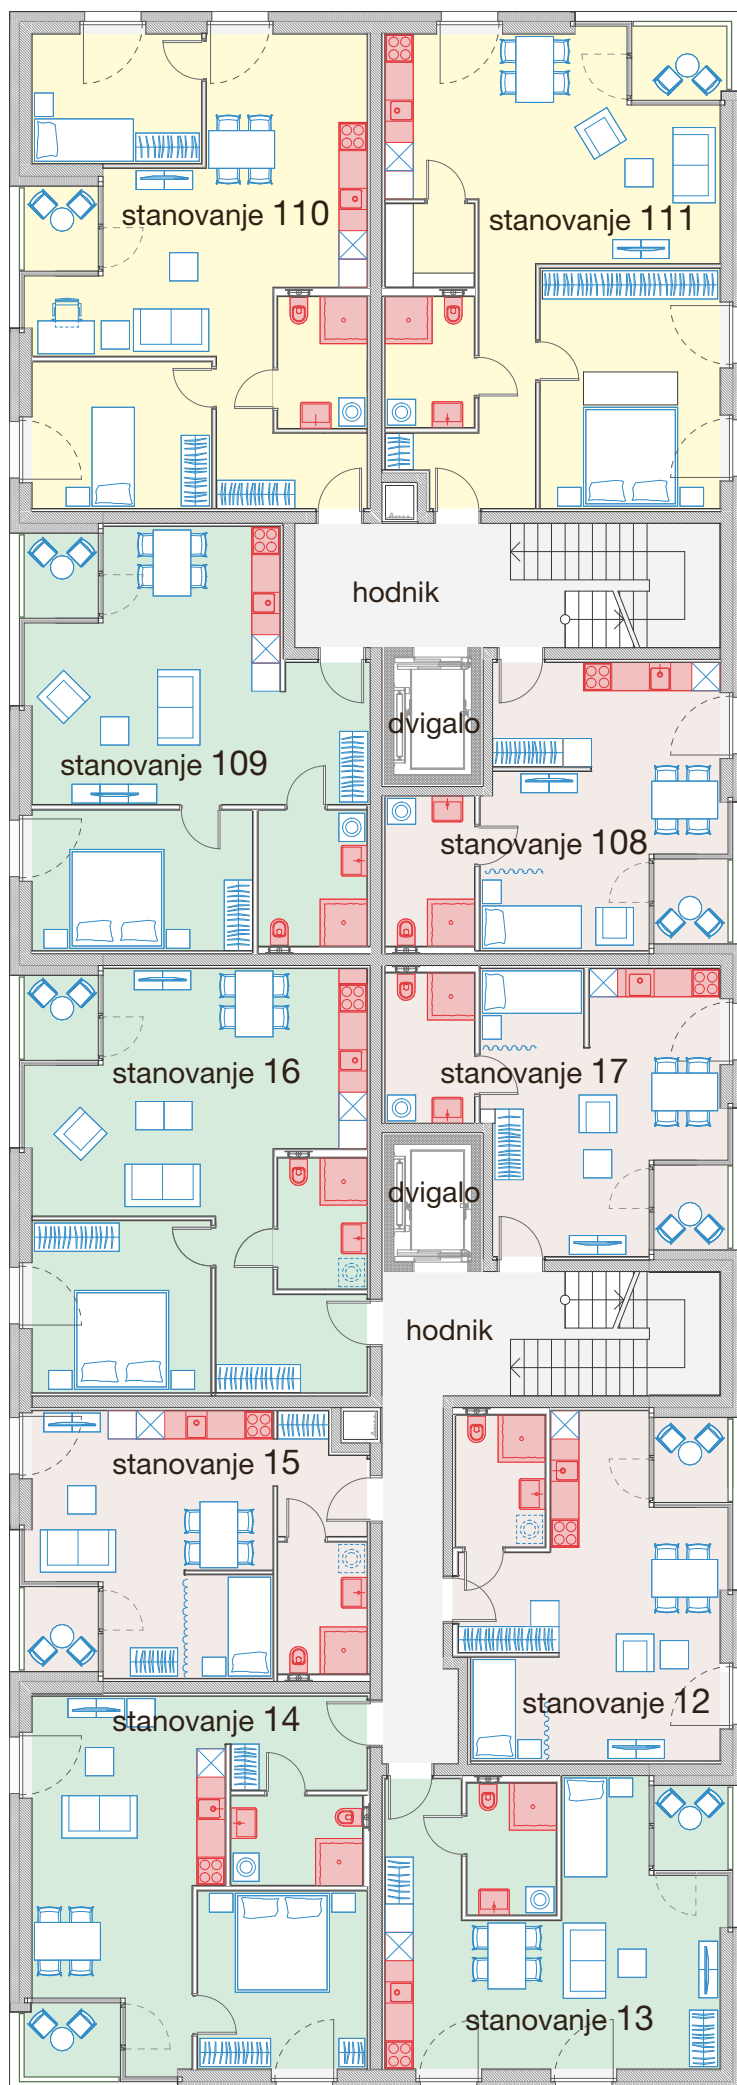

LEGENDA

Skupna površina stanovanja z ložo ali teraso in shrambo, z upoštevanimi faktorji (površina za obračun najemnine); v m²

36-40

43-64

70-95

□ IZVEDENA OPREMA (kuhinja in kopalnica)

□ MOŽNA POSTAVITEV OPREME.
Prikazana je informativno, in ni sestavni del stanovanja ob oddaji.



Tloris 3. nadstropje




NEPREMIČNINSKI SKLAD
pokojninskega in invalidskega zavarovanja

Ulica
Frana
Žižka 24

VHOD ►

VHOD ►

Ulica
Frana
Žižka 26

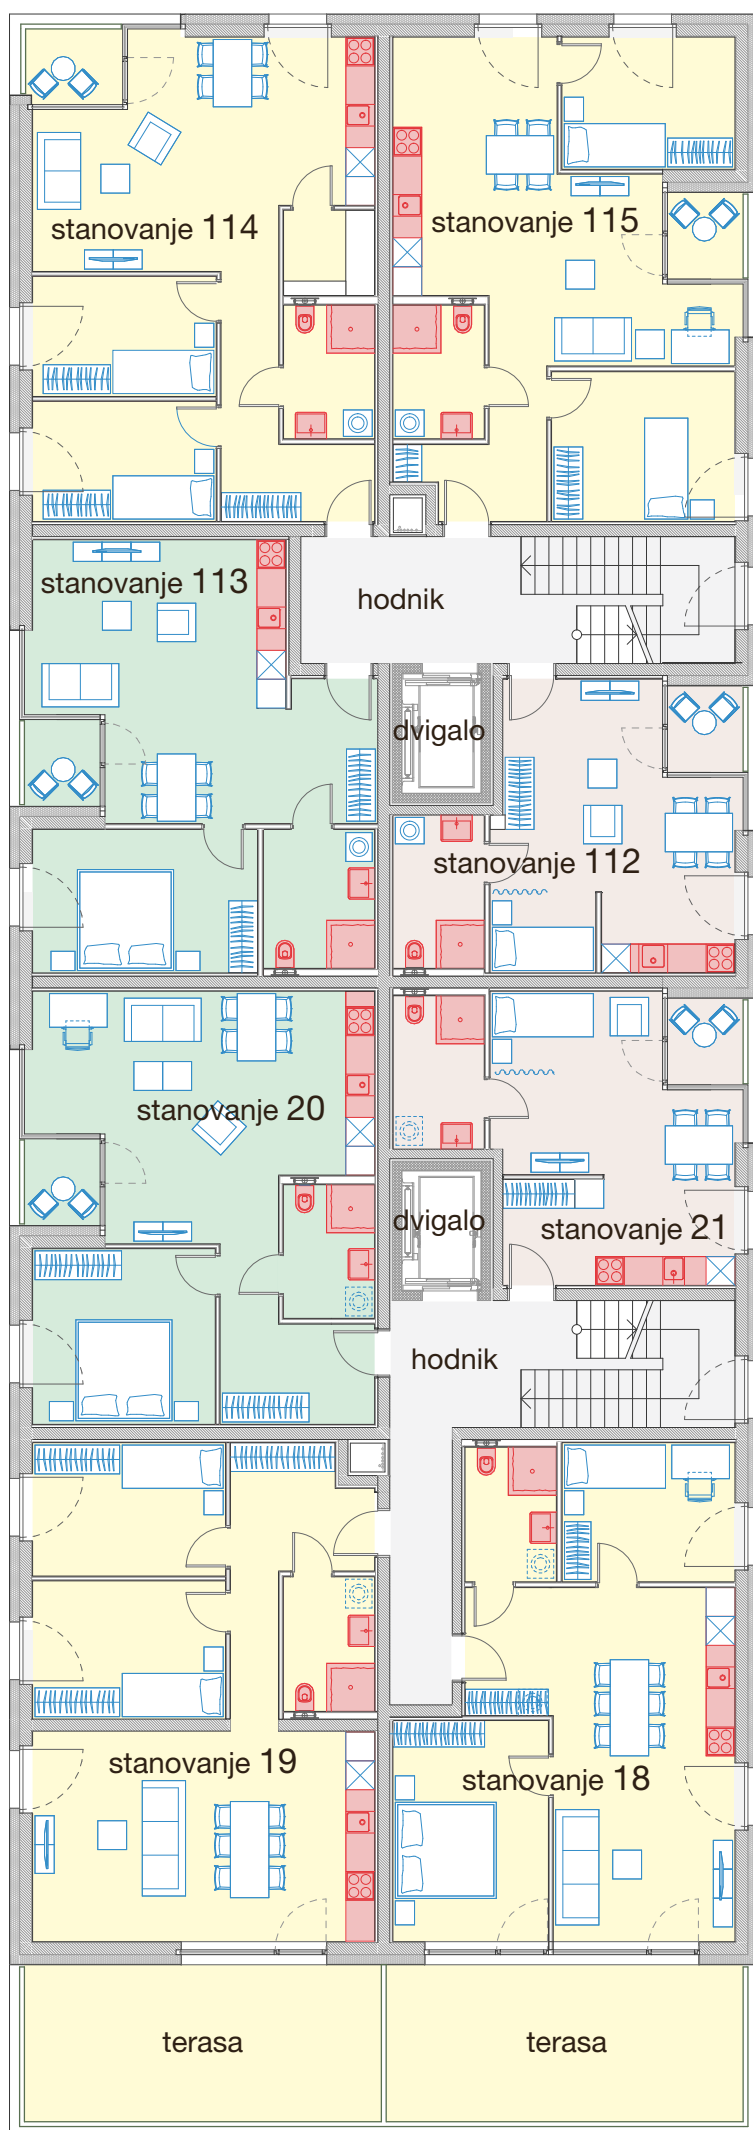

LEGENDA

Skupna površina stanovanja z ložo ali teraso in shrambo, z upoštevanimi faktorji (površina za obračun najemnine); v m²

36-40

43-64


70-95

□ IZVEDENA OPREMA (kuhinja in kopalnica)

□ MOŽNA POSTAVITEV OPREME. Prikazana je informativno, in ni sestavni del stanovanja ob oddaji.

Tloris kleti

Shrambe in parkirna mesta

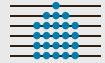

NEPREMIČNINSKI SKLAD
pokojninskega in invalidskega zavarovanja

