


STANOVANJA

Radlje ob Dravi, Prisoja 8


Zemljevid ter situacija



NEPREMIČNINSKI SKLAD
pokojsninskega in invalidskega zavarovanja

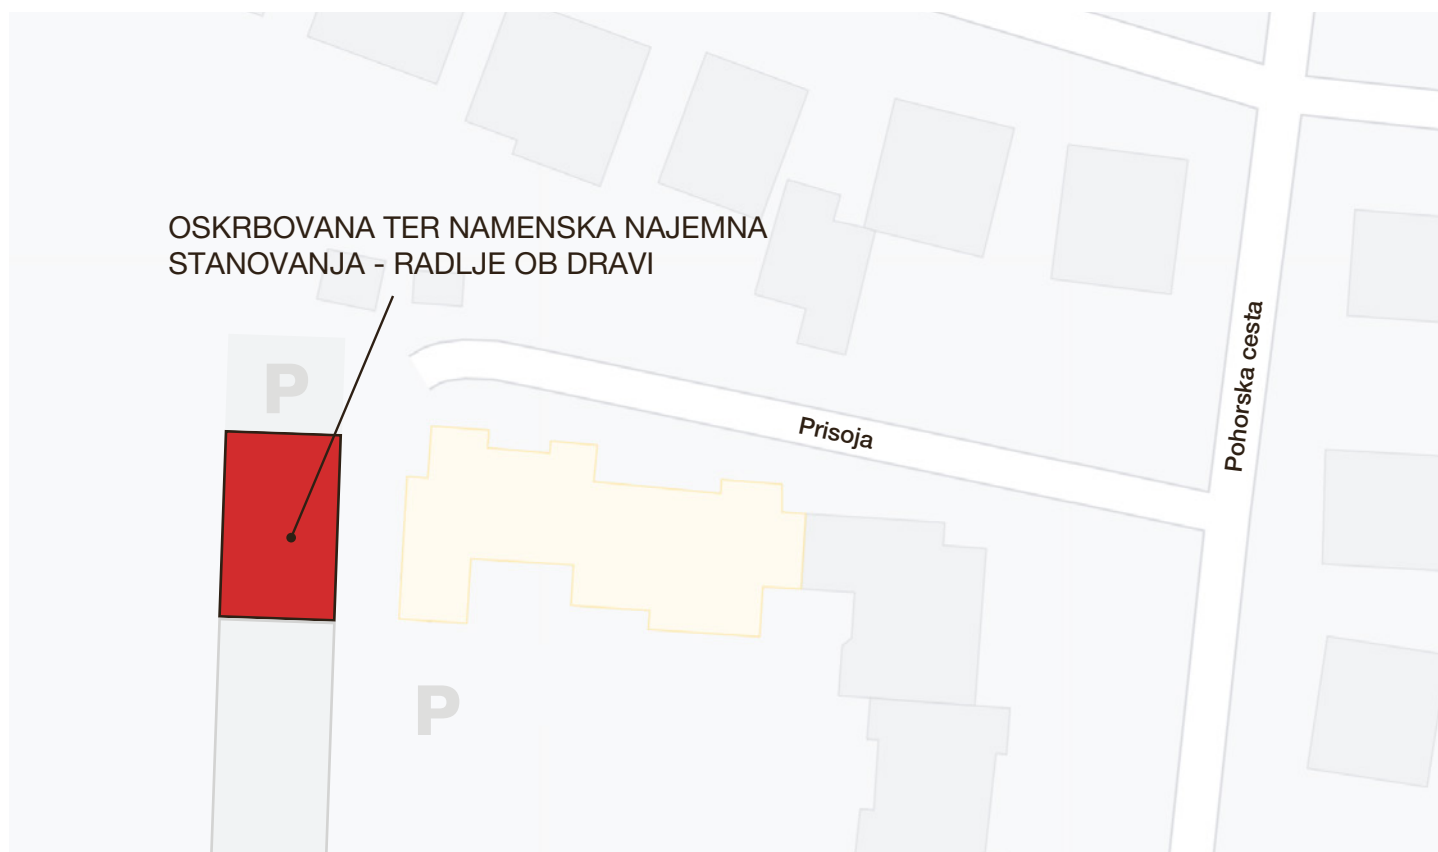

OSKRBOVANA TER NAMENSKA NAJEMNA
STANOVANJA - RADLJE OB DRAVI

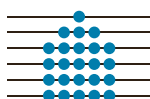

NEPREMIČNINSKI SKLAD
pokojninskega in invalidskega zavarovanja

Površine in najemnine

Namenska najemna stanovanja

Št. stanovanja	Nadstropje	Tip stanovanja	Parkirno mesto	Št. parkirnega mesta	*Površina stanovanja v m ²	Predvidena mesečna najemnina za stanovanje in parkirno mesto
9	2	Namensko najemno stanovanje	Zunanje PM z nadstreškom	16	44,2	285 €
10	2	Namensko najemno stanovanje	Zunanje PM z nadstreškom	17	62,8	397 €
11	2	Namensko najemno stanovanje	Zunanje PM z nadstreškom	18	63,0	398 €
12	2	Namensko najemno stanovanje	Zunanje PM z nadstreškom	19	42,2	273 €
13	2	Namensko najemno stanovanje	Zunanje PM z nadstreškom	20	41,1	267 €
14	2	Namensko najemno stanovanje	Zunanje PM z nadstreškom	21	56,2	357 €
15	2	Namensko najemno stanovanje	Zunanje PM z nadstreškom	22	41,5	269 €
16	2	Namensko najemno stanovanje	Zunanje PM z nadstreškom	23	45,2	291 €

 5 namenskih stanovanj 41-45 m² - garsonjera / soba / 1 sobno, z zunanjim nadkritim parkirnim mestom

 3 namenska stanovanja 56-63 m² - 2 sobna, z zunanjim nadkritim parkirnim mestom

Oskrbovana najemna stanovanja

Št. stanovanja	Nadstropje	Tip stanovanja	Parkirno mesto	Št. parkirnega mesta	*Površina stanovanja v m ²	Predvidena mesečna najemnina za stanovanje in parkirno mesto
17	3	Oskrbovano najemno stanovanje	PM pod objektom	1	44,6	320 €
18	3	Oskrbovano najemno stanovanje	PM pod objektom	10	63,2	441 €
19	3	Oskrbovano najemno stanovanje	PM pod objektom	3	61,8	432 €
20	3	Oskrbovano najemno stanovanje	PM pod objektom	4	41,6	301 €
21	3	Oskrbovano najemno stanovanje	PM pod objektom	5	41,7	301 €
22	3	Oskrbovano najemno stanovanje	PM pod objektom	6	56,8	399 €
23	3	Oskrbovano najemno stanovanje	PM pod objektom	15	40,9	296 €
24	3	Oskrbovano najemno stanovanje	PM pod objektom	14	44,8	321 €
25	4	Oskrbovano najemno stanovanje	PM pod objektom	2	75,9	523 €
26	4	Oskrbovano najemno stanovanje	PM pod objektom	13	43,0	310 €
27	4	Oskrbovano najemno stanovanje	PM pod objektom	12	44,2	317 €
28	4	Oskrbovano najemno stanovanje	PM pod objektom	11	43,0	310 €
29	4	Oskrbovano najemno stanovanje	PM pod objektom	9	70,1	485 €

 8 oskrbovanih stanovanj 41-45 m² - garsonjera / soba / 1 sobno, s parkirnim mestom pod objektom

 5 oskrbovanih stanovanj 57-73 m² - 2 sobna, s parkirnim mestom pod objektom

Januar 2022

* Površina stanovanja z ložo ali teraso in shrambo, z upoštevanimi faktorji (površina za obračun najemnine).


Pravno obvestilo: Vse informacije so informativne narave, lahko prihaja do odstopanj.

Tloris 2. nadstropje



NEPREMIČNINSKI SKLAD
pokojsinskega in invalidskega zavarovanja

Namenska najemna stanovanja

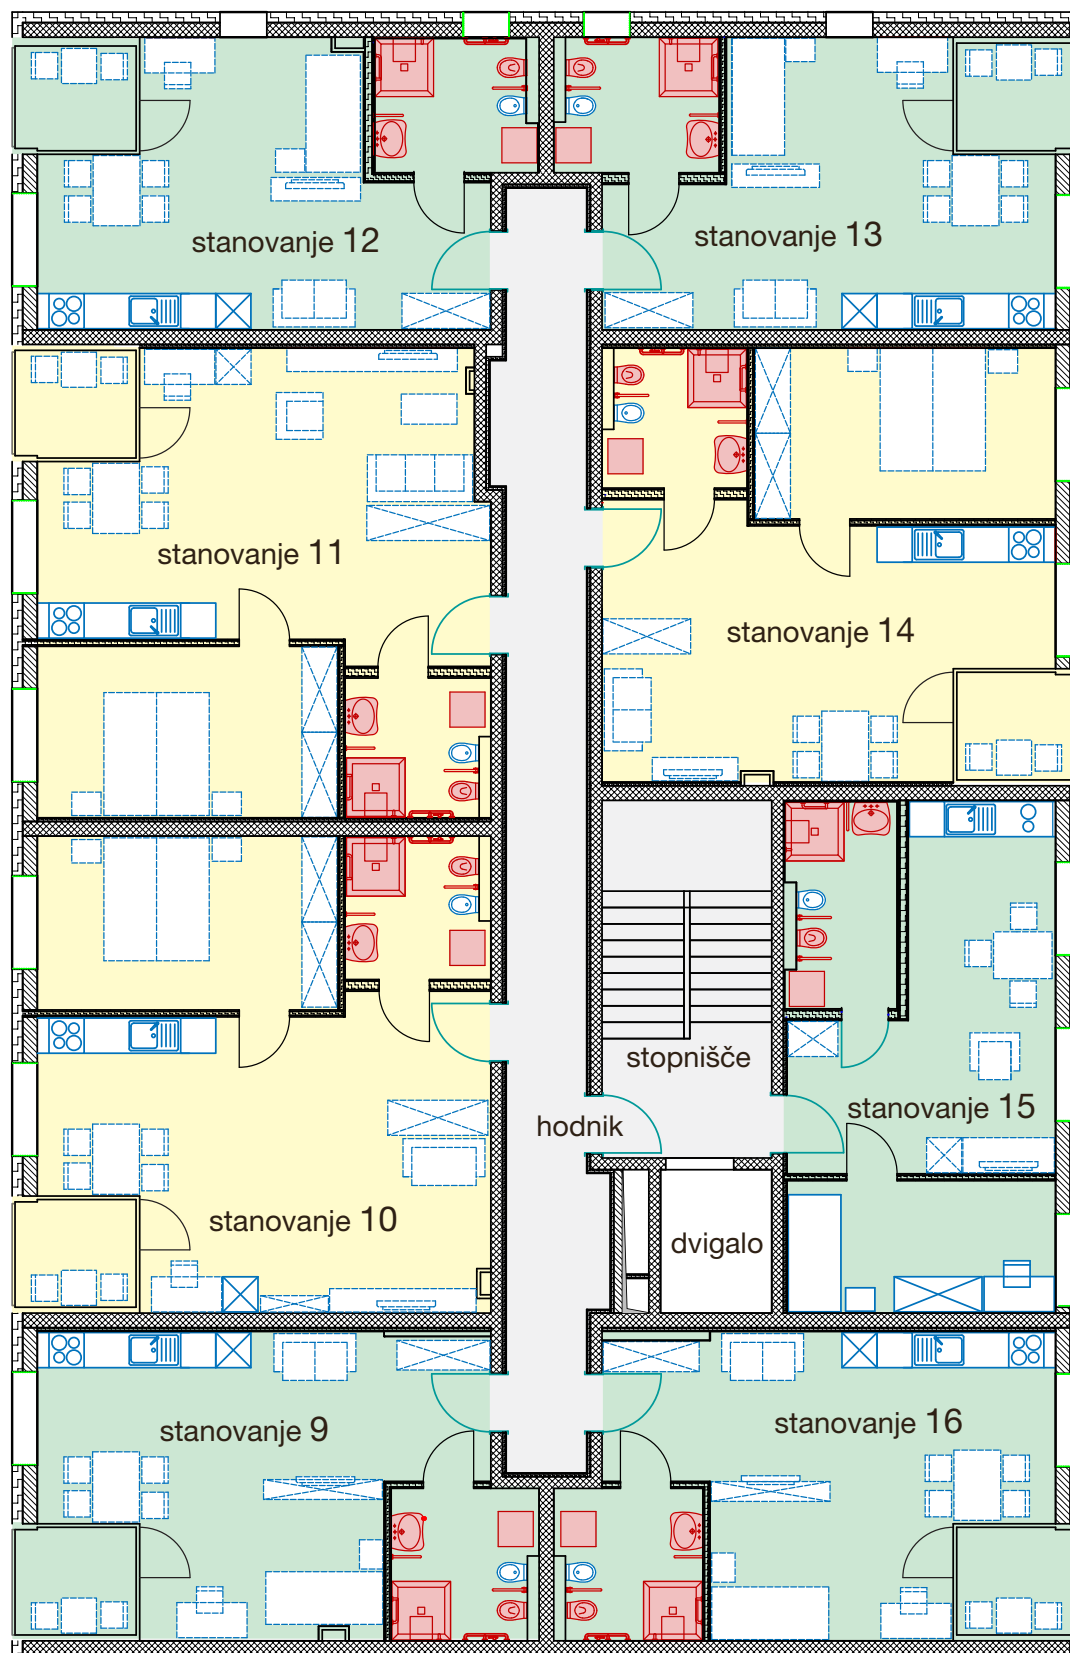

LEGENDA

IZVEDENA OPREMA (kopalnica)

MOŽNA POSTAVITEV OPREME. Prikazana je informativno, in ni sestavni del stanovanja ob oddaji.

5 namenskih stanovanj 41-45 m² - garsonjera / soba / 1 sobno, z zunanjim nadkritim parkirnim mestom


3 namenska stanovanja 56-63 m² - 2 sobna, z zunanjim nadkritim parkirnim mestom

Tloris 3. nadstropje



NEPREMIČNINSKI SKLAD
pokojsinskega in invalidskega zavarovanja

Oskrbovana najemna stanovanja

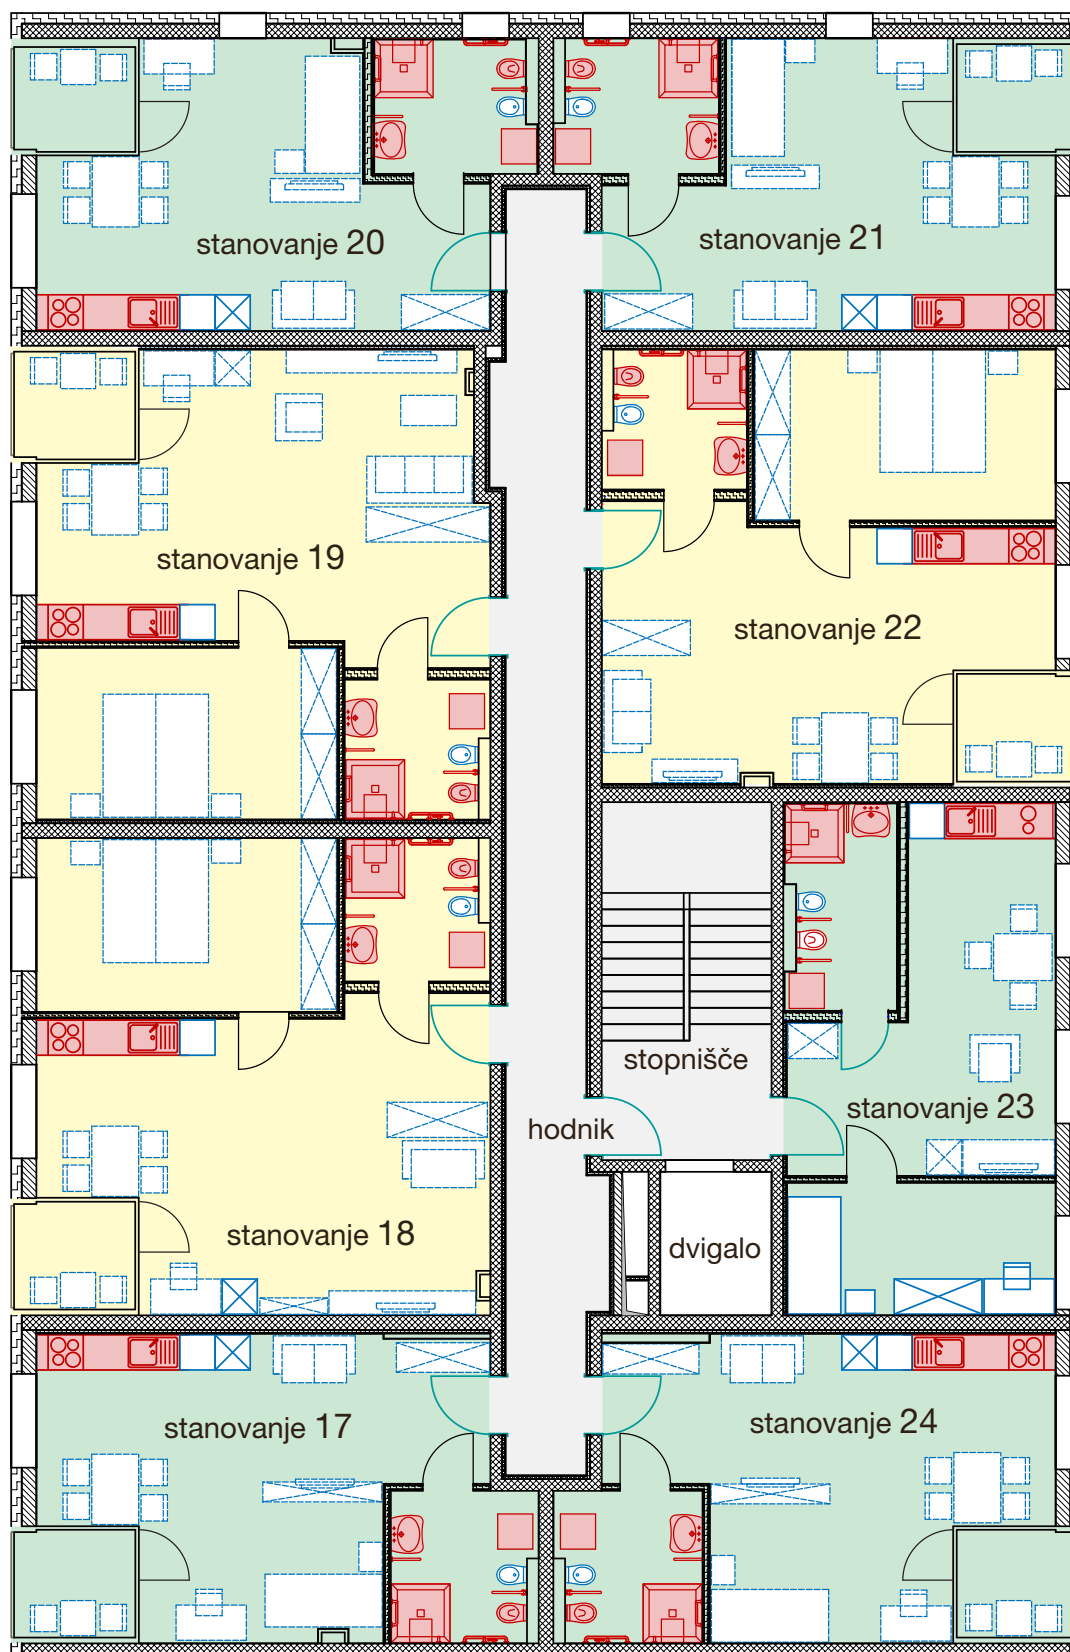

LEGENDA

- IZVEDENA OPREMA (kuhinja in kopalnica)
- MOŽNA POSTAVITEV OPREME. Prikazana je informativno, in ni sestavni del stanovanja ob oddaji.


- 8 oskrbovanih stanovanj 41-45 m² - garsonjera / soba / 1 sobno, s parkirnim mestom pod objektom
- 5 oskrbovanih stanovanj 57-73 m² - 2 sobna, s parkirnim mestom pod objektom

Tloris 4. nadstropje



NEPREMIČNINSKI SKLAD
pokojsnega in invalidskega zavarovanja

Oskrbovana najemna stanovanja

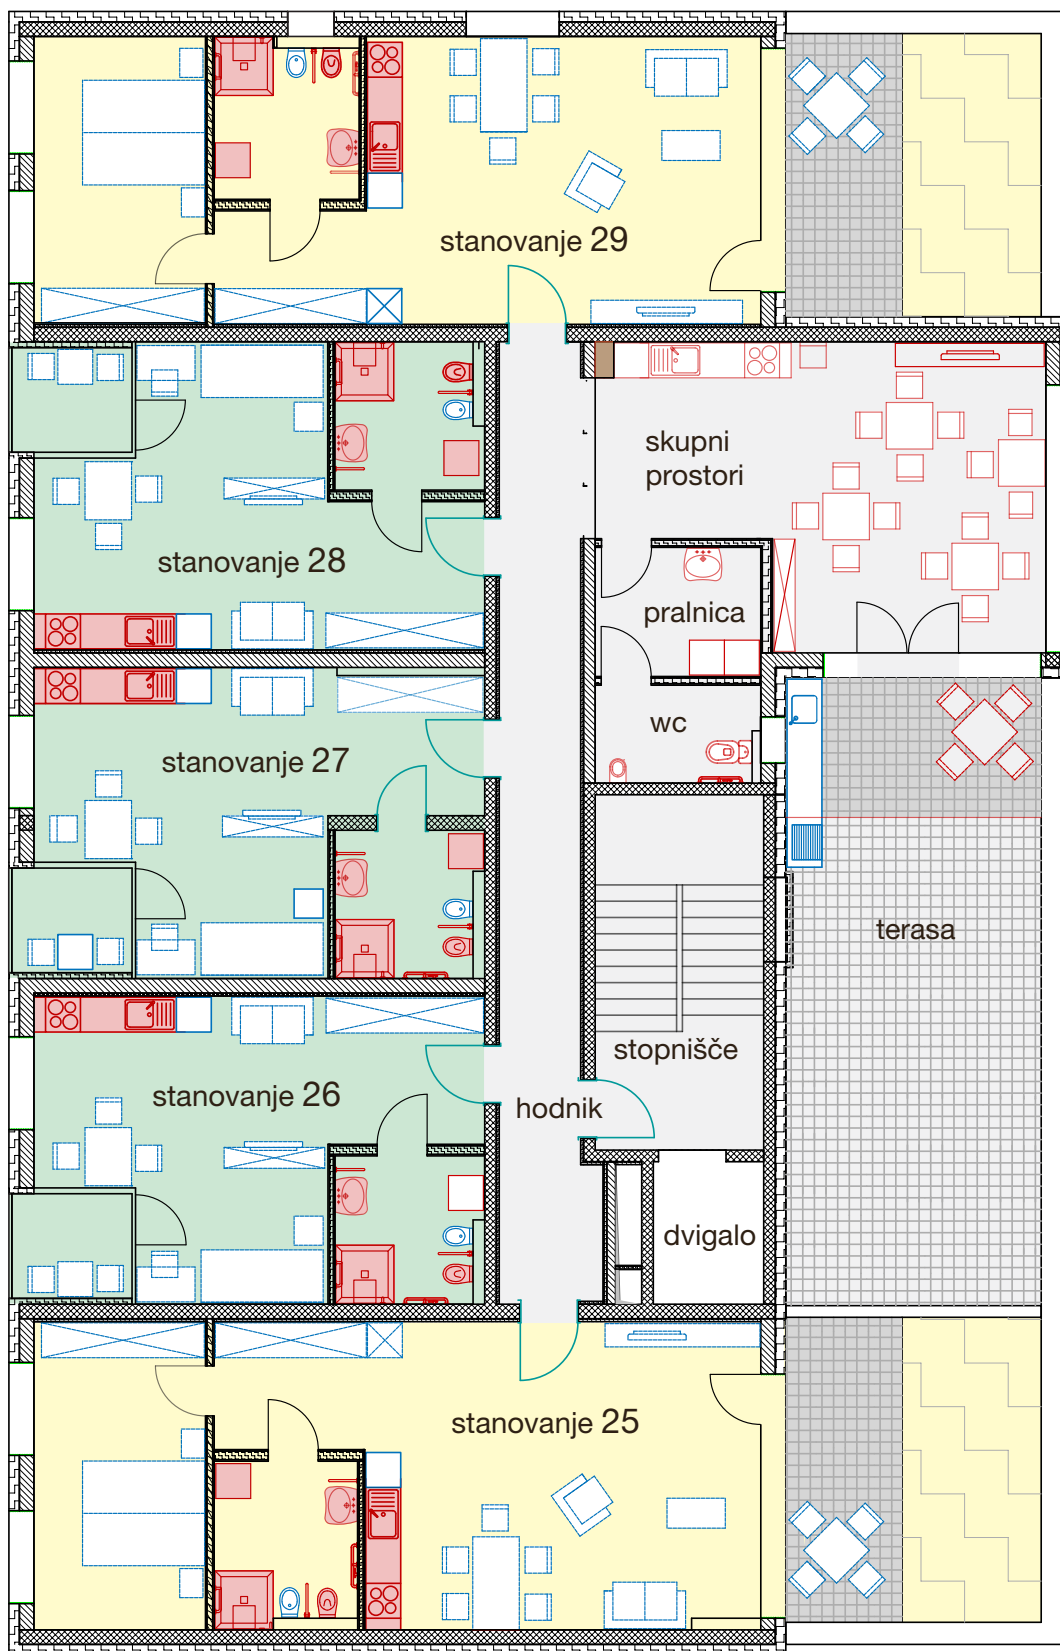


LEGENDA


- IZVEDENA OPREMA (kuhinja in kopalnica)
- MOŽNA POSTAVITEV OPREME. Prikazana je informativno, in ni sestavni del stanovanja ob oddaji.

- 8 oskrbovanih stanovanj 41-45 m² - garsonjera / soba / 1 sobno, s parkirnim mestom pod objektom
- 5 oskrbovanih stanovanj 57-73 m² - 2 sobna, s parkirnim mestom pod objektom

Tloris pritličje - parkirišča

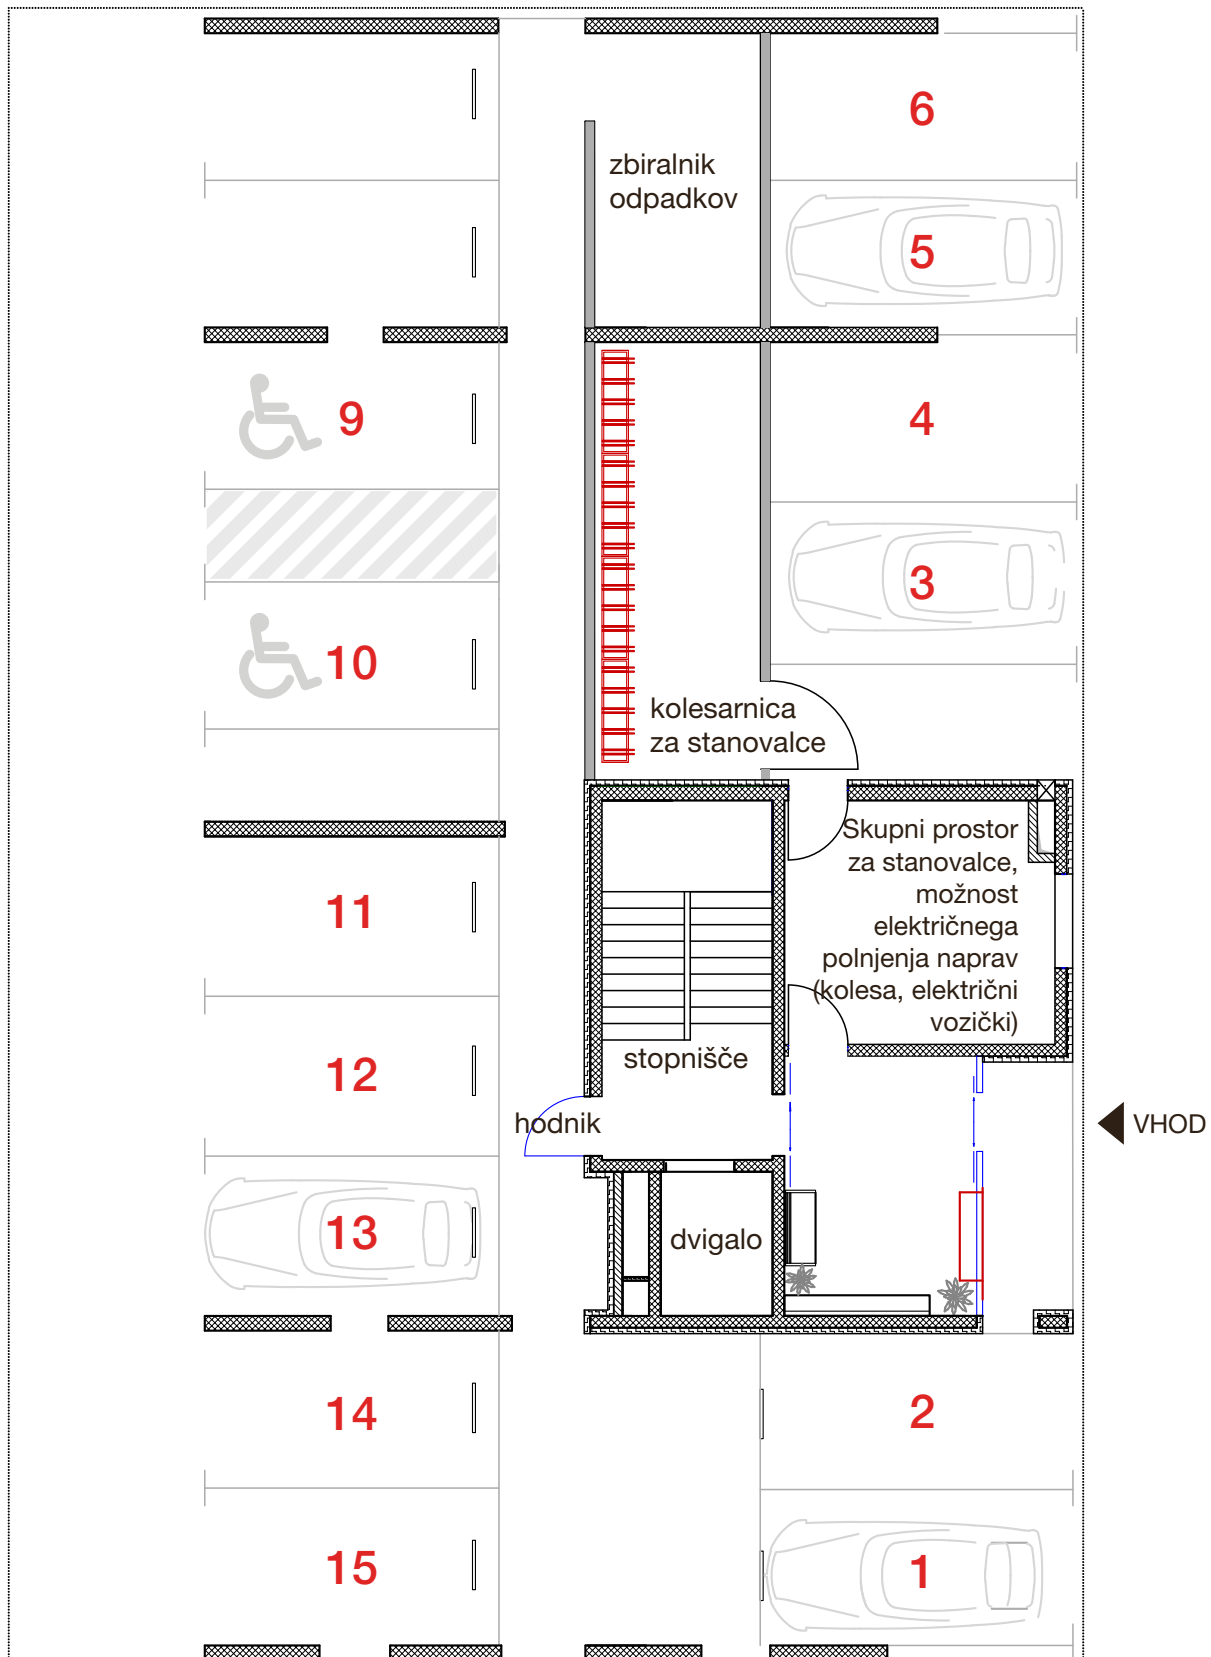

Parkirišča - ob stavbi

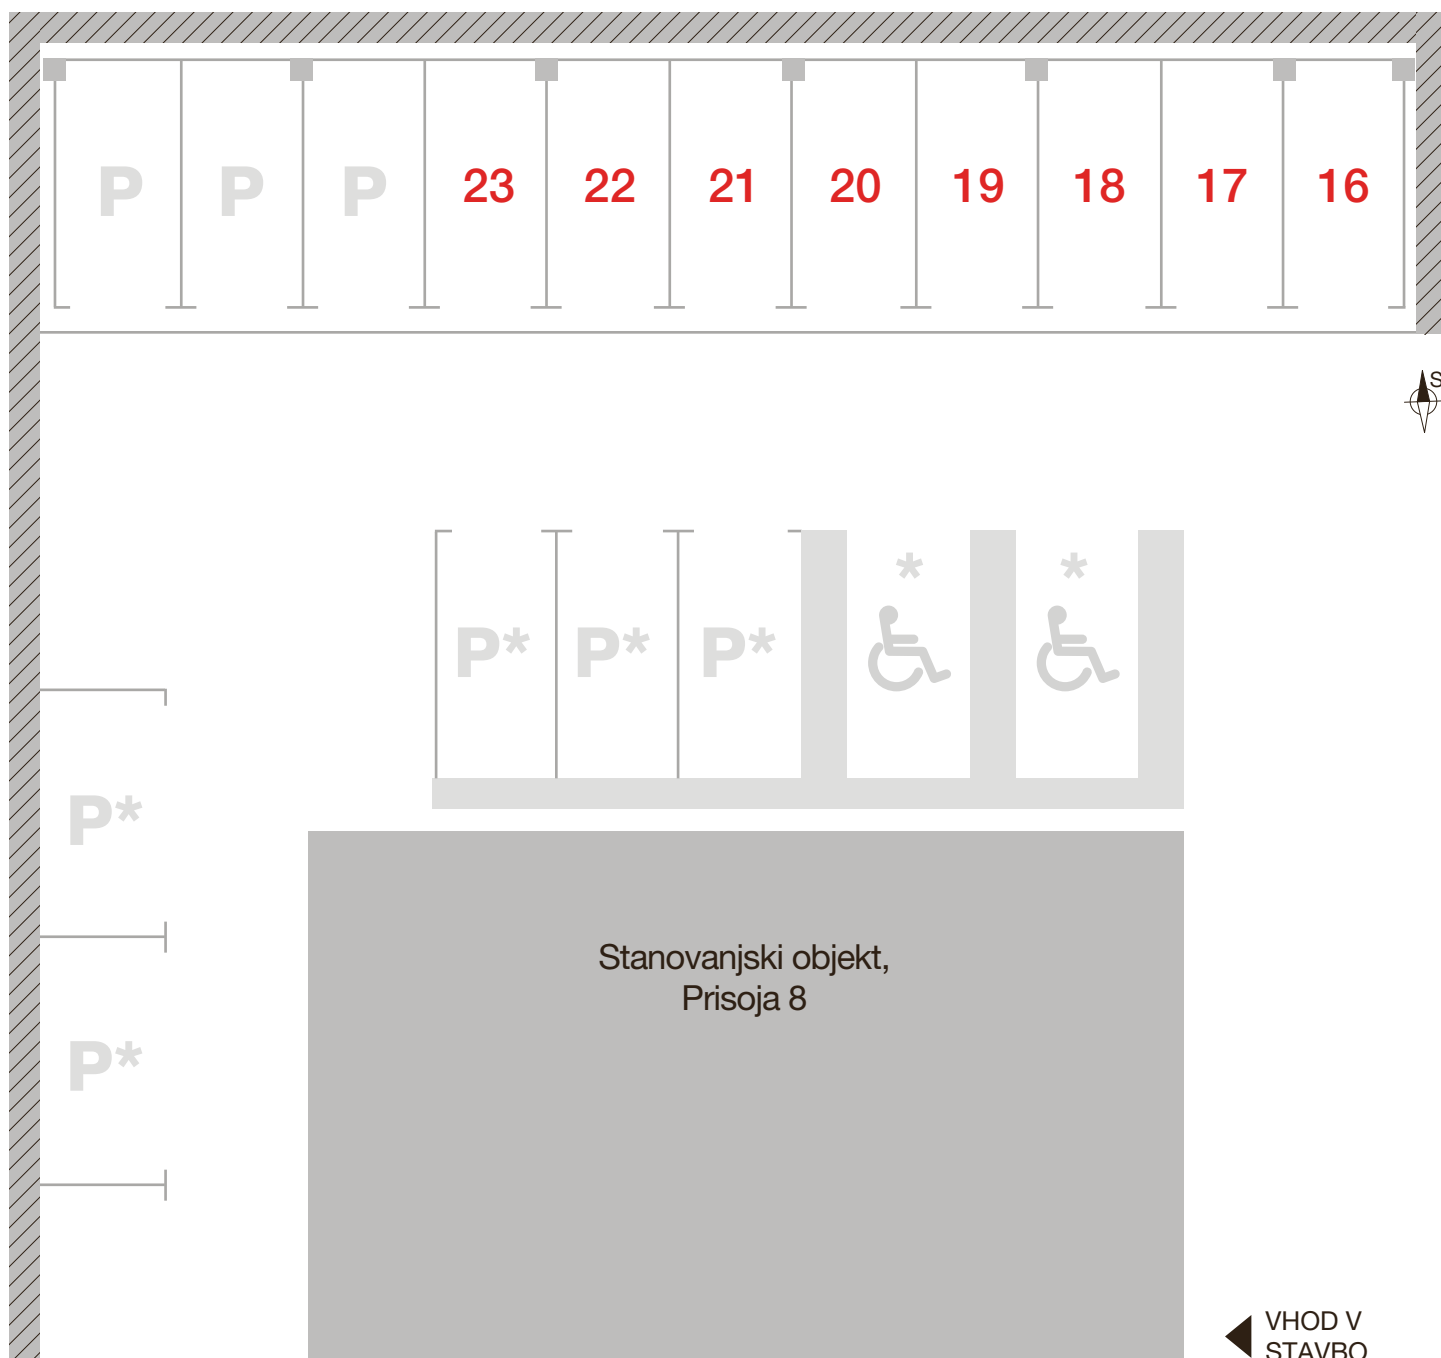

*Za obiskovalce objekta Prisoja 8

Tloris kleti - shrambe



NEPREMIČNINSKI SKLAD
pokojninskega in invalidskega zavarovanja

